


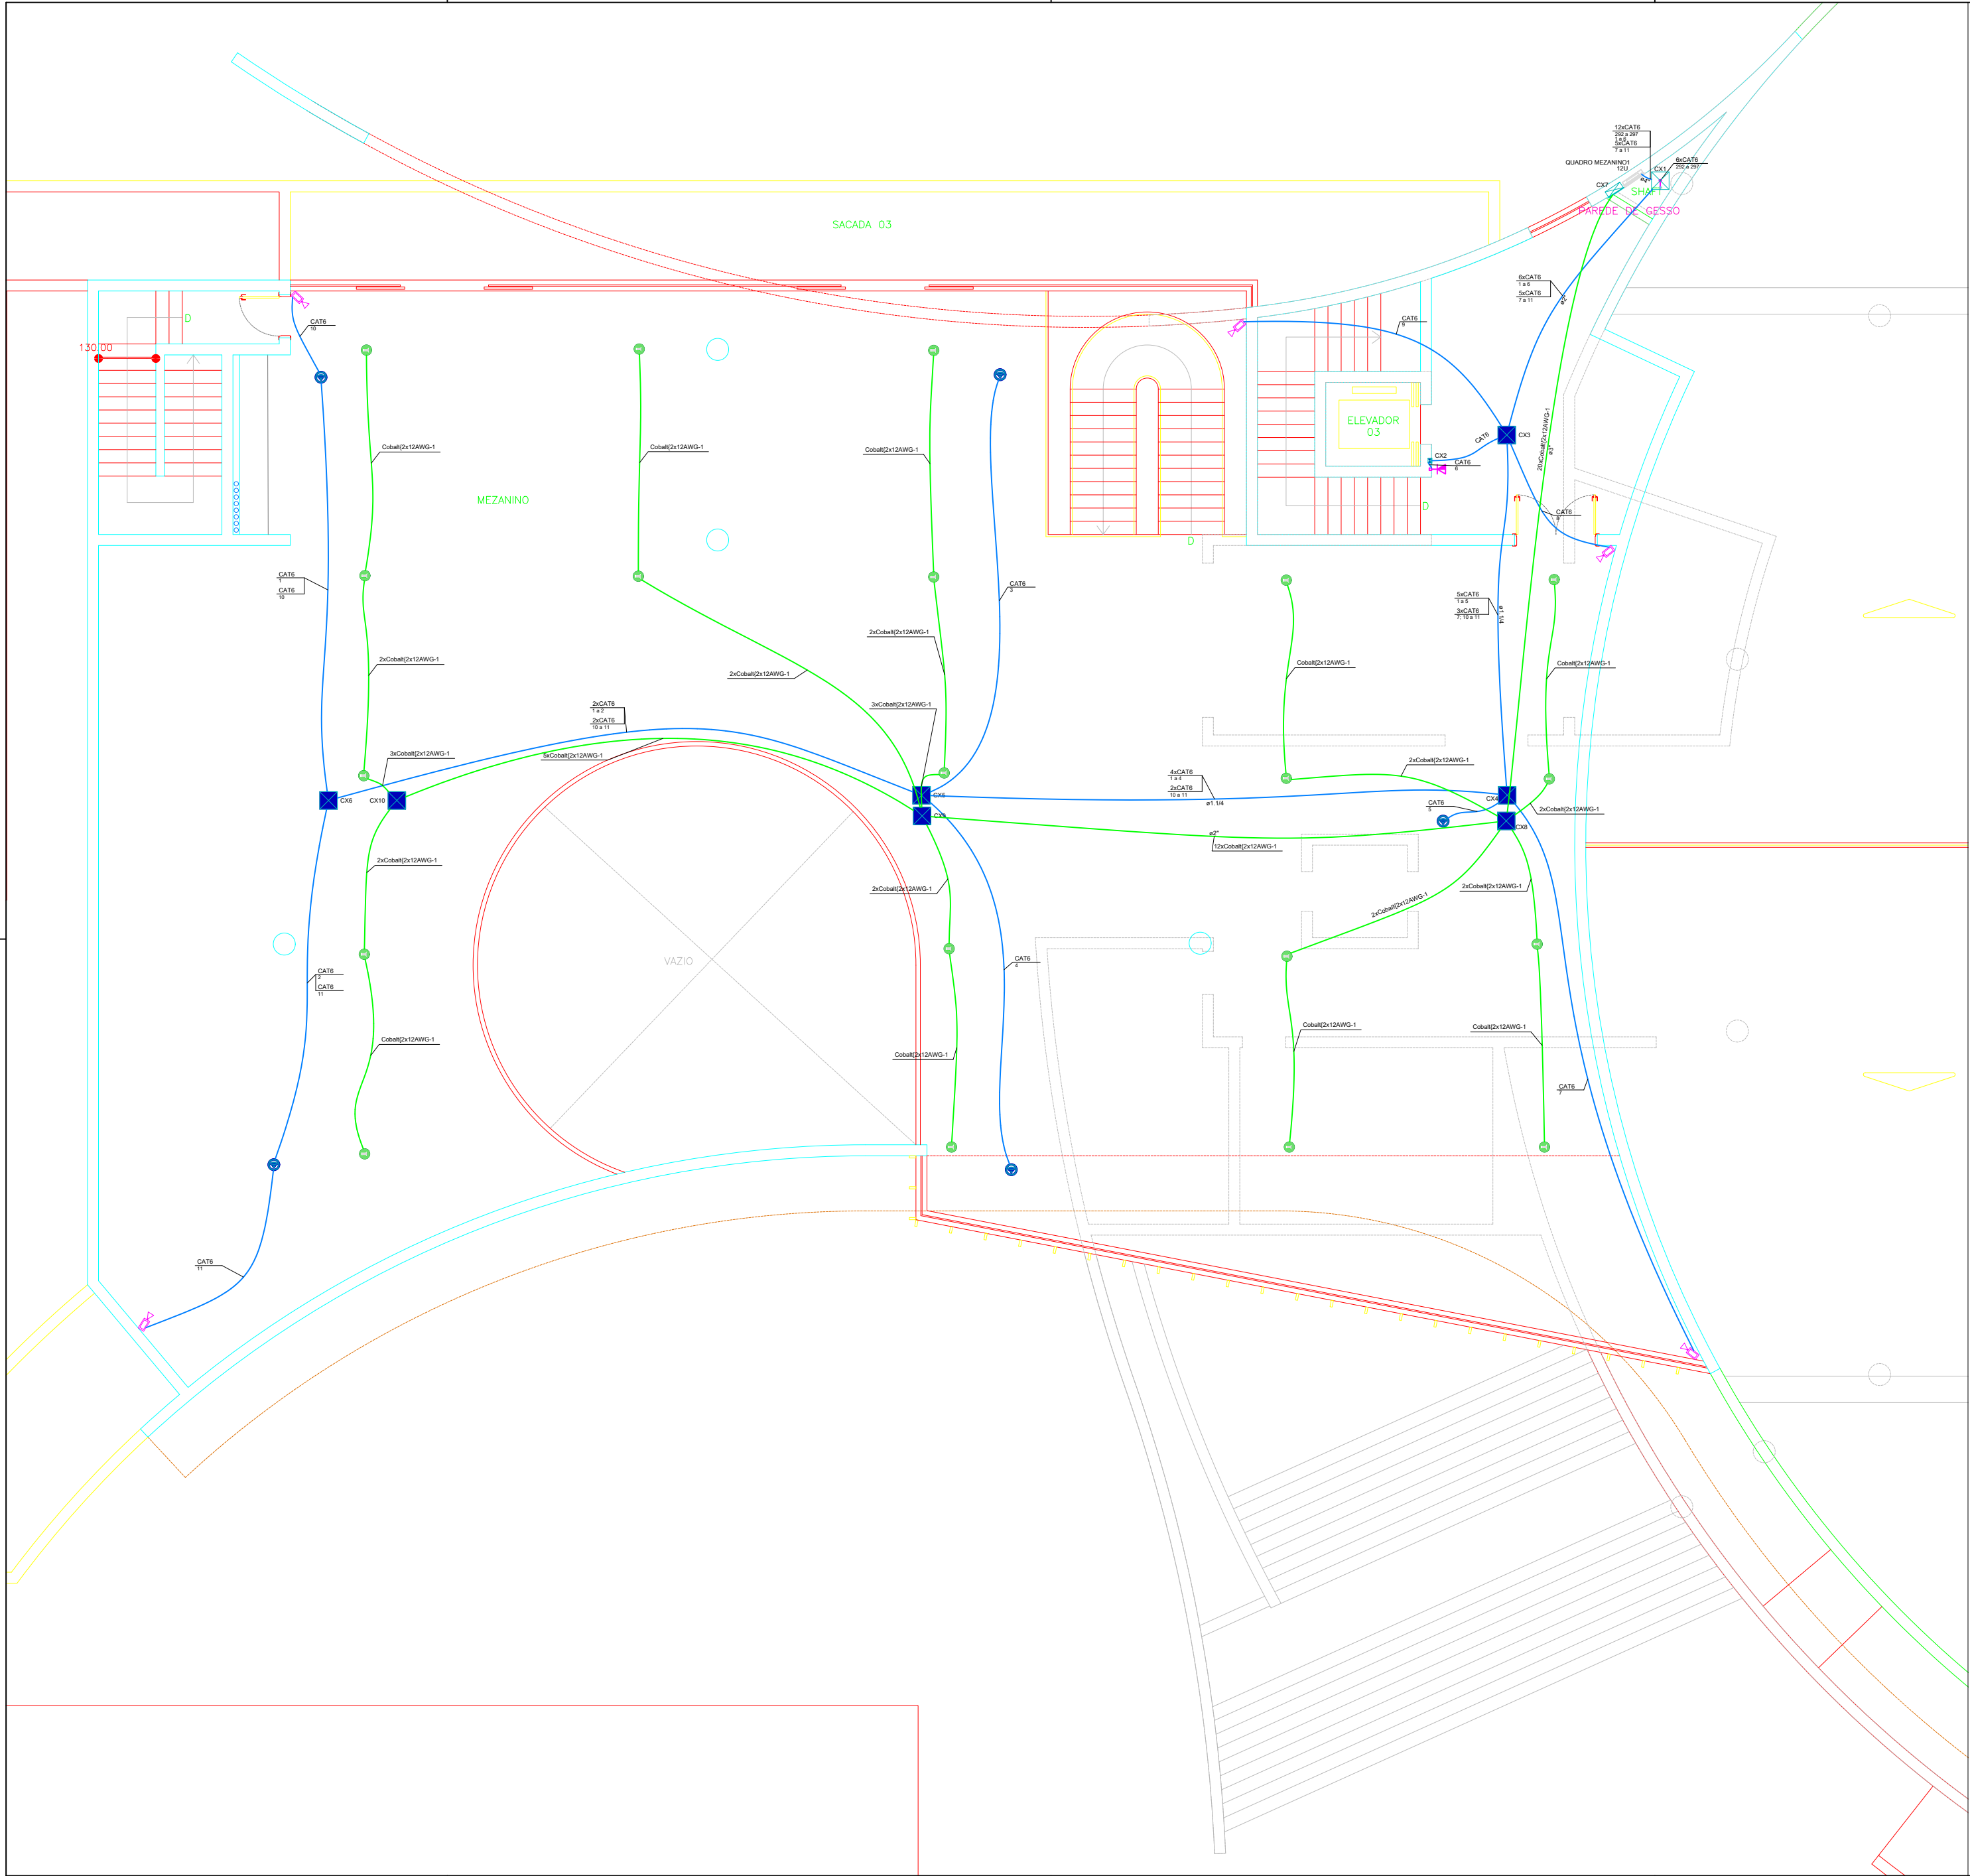

Legenda de condutos - ALEMS - PLENARIO-MEZANINO	
Cabeamento	
	Direta
	Teto
Telefônica	
	Teto

Legenda - ALEMS - PLENARIO-MEZANINO	
	Caixa de passagem 100x100x80 a 1,20 do piso
	Caixa de passagem 400x400x150 a 0,30 do piso
	Caixa de passagem 400x400x150 a 2,80 do piso
	Caixa de passagem 400x400x150 no piso
	Camera
	Ponto para Caixa de Som no Teto
	Rack padrão
	Roteador Wifi
	Tomada RJ45 a 1,10m do piso



OBRA		ELÉTRICA
AMPLIAÇÃO ASSEMBLÉIA LEGISLATIVA		
LOCAL		QUADRO DE ÁREAS
Palácio Guaicurus - Avenida Desembargador José Nunes da Cunha Parque dos Poderes - Bloco 09 - Jardim Veraneio - Campo Grande/MS		
EMPRESA CONTRATADA		PROPRIETÁRIO
EMPPEC PROJETOS GABRIEL HENRIQUE DE OLIVEIRA DANTAS - CREA 62049		ASSEMBLÉIA LEGISLATIVA DO MATO GROSSO DO SUL 03.979.390/0001-81
AUTOR DO PROJETO		
EMPPEC PROJETOS GABRIEL HENRIQUE DE OLIVEIRA DANTAS - CREA 62049		
TÍTULO		FOLHA
AUTOMAÇÃO MEZANINO		04/06
ESCALA	DATA	REVISÃO
INDICADA	30/06/2025	R01
DESENHO		