


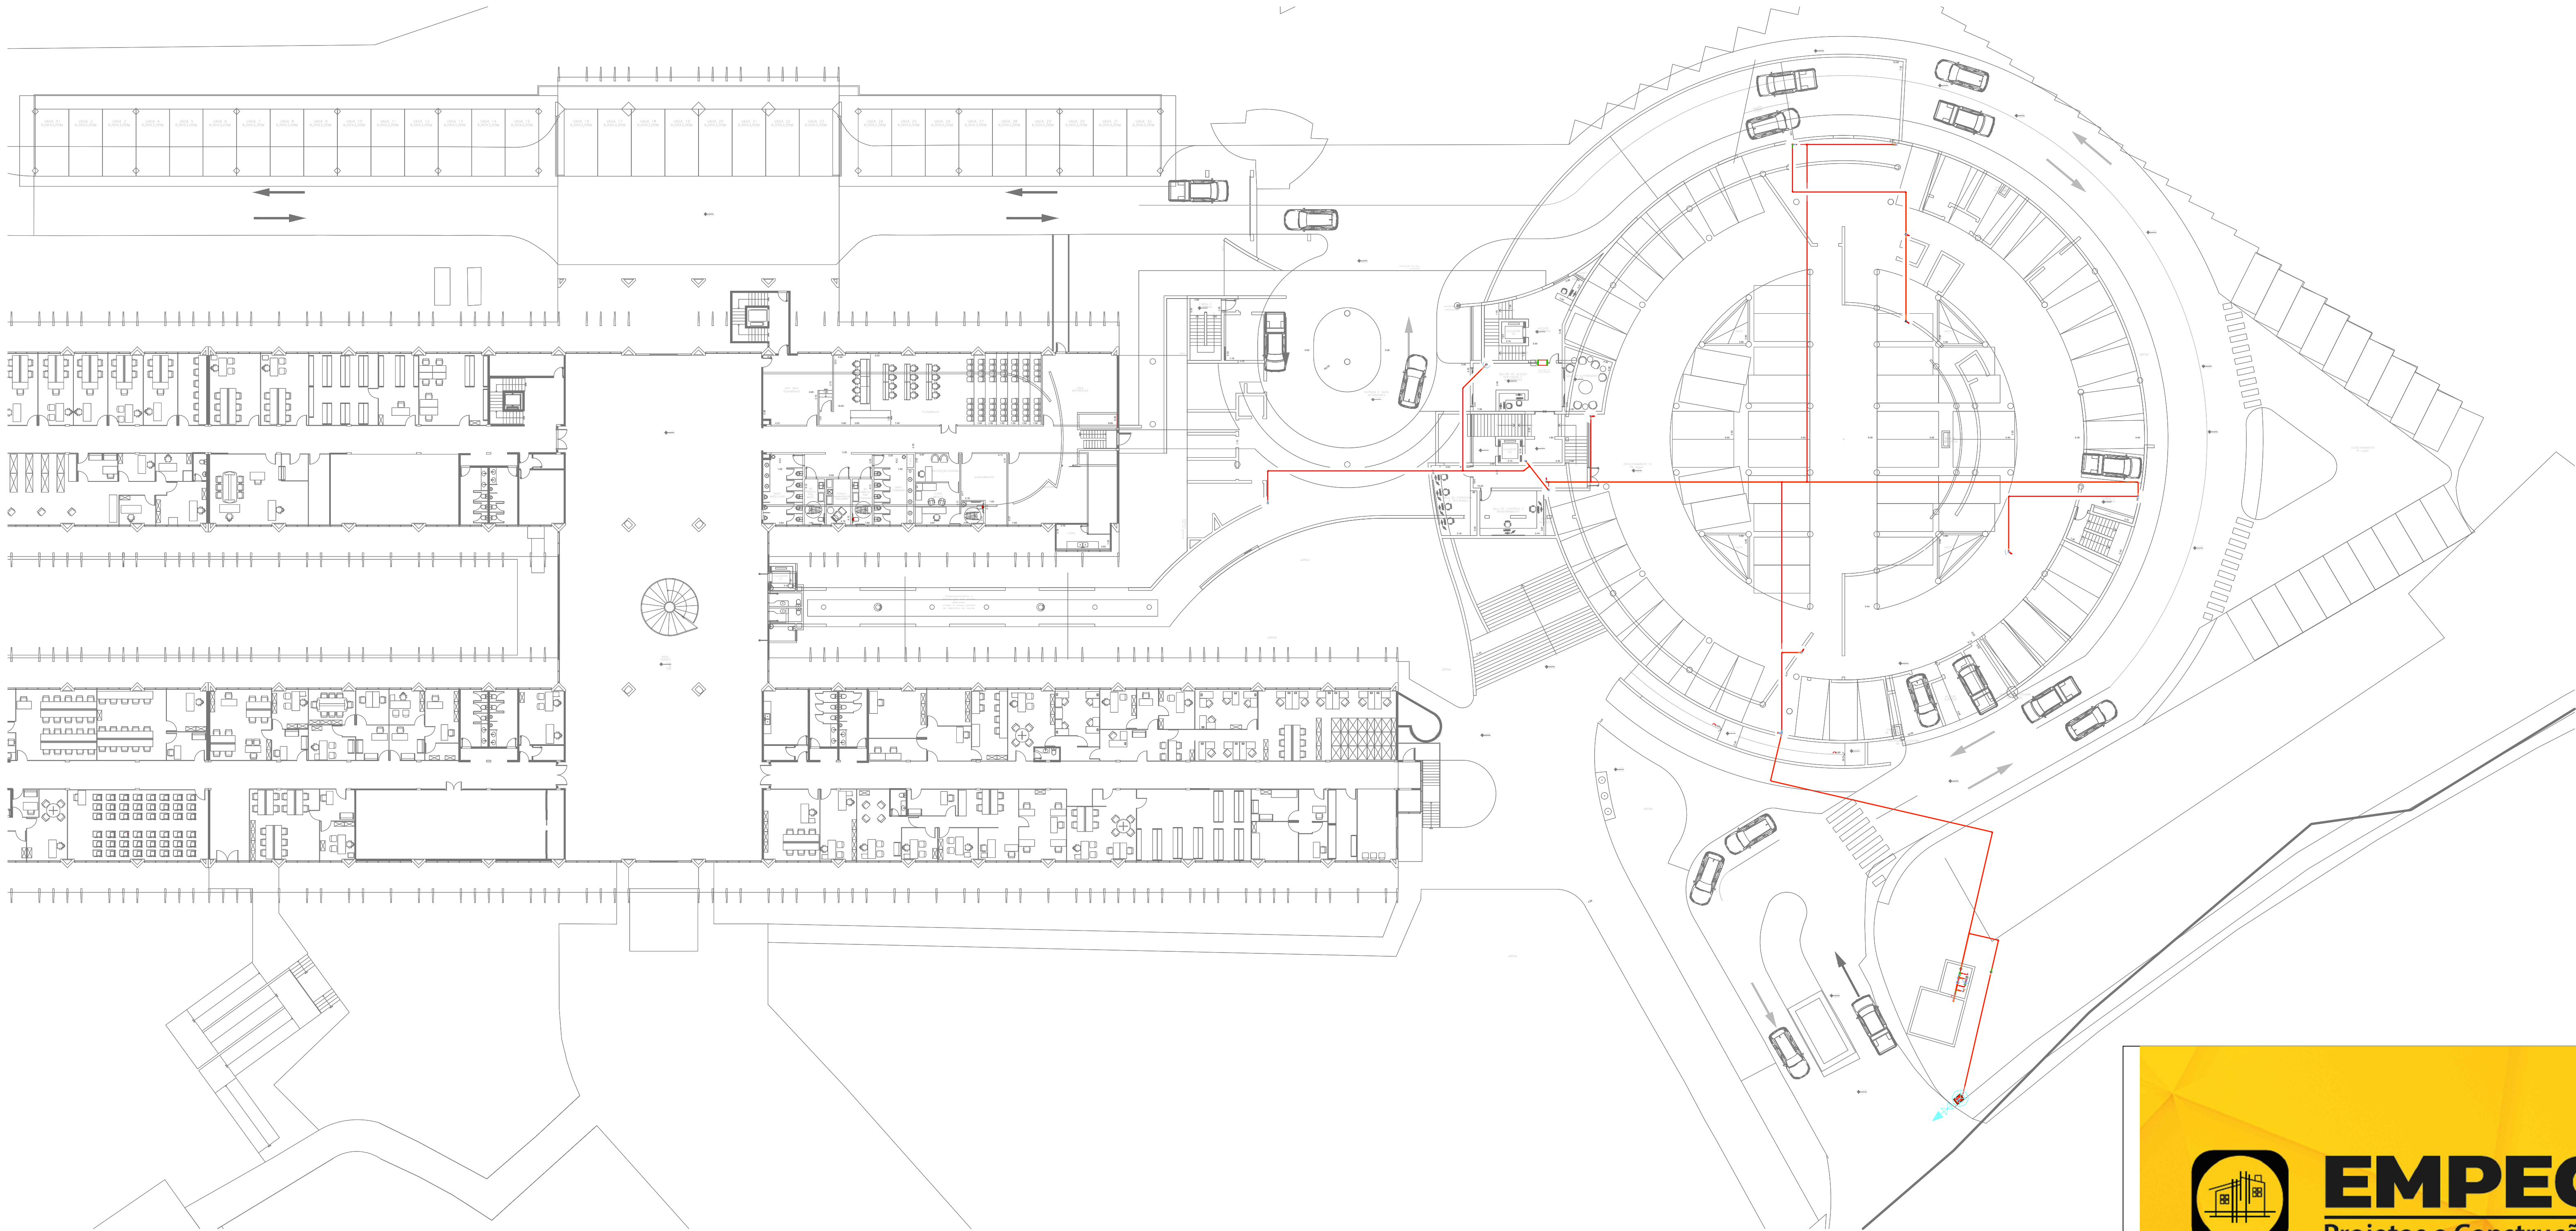

1 00 - Implantação - Caminhamento Hidrante  
sem escala



**EMPEC**  
Projetos e Construções

|                                                                                    |  |                                                                                        |               |
|------------------------------------------------------------------------------------|--|----------------------------------------------------------------------------------------|---------------|
| OBRA<br><b>PLENÁRIO<br/>ALEMS</b>                                                  |  | PSCIP                                                                                  |               |
| LOCAL<br>Av. Desem José Nunes da Cunha, s/n<br>Campo Grande/MS                     |  | QUADRO DE ÁREAS<br>ÁREA DO TERRENO = XXXXXm²<br>ÁREA CONSTRUÍDA = 11.382,05 m²         |               |
| EMPRESA CONTRATADA<br><br>EMPEC PROJETOS<br>LEANDRO DA SILVA MONTEIRO - CREA 62802 |  | PROPRIETÁRIO<br><br>ASSEMBLEIA LEGISLATIVA DO MATO GROSSO DO SUL<br>03.979.390/0001-81 |               |
| AUTOR DO PROJETO<br><br>HENRIQUE YUKIO NAKAMURA<br>CREA 60816 D/MS                 |  | TÍTULO<br><b>Implantação - Caminhamento Hidrante</b>                                   |               |
| ESCALA<br>INDICADA                                                                 |  | DATA<br>14/07/2025                                                                     | REVISÃO<br>R0 |
| FOLHA<br>02/09                                                                     |  | DESENHO<br>HENRIQUE                                                                    |               |