


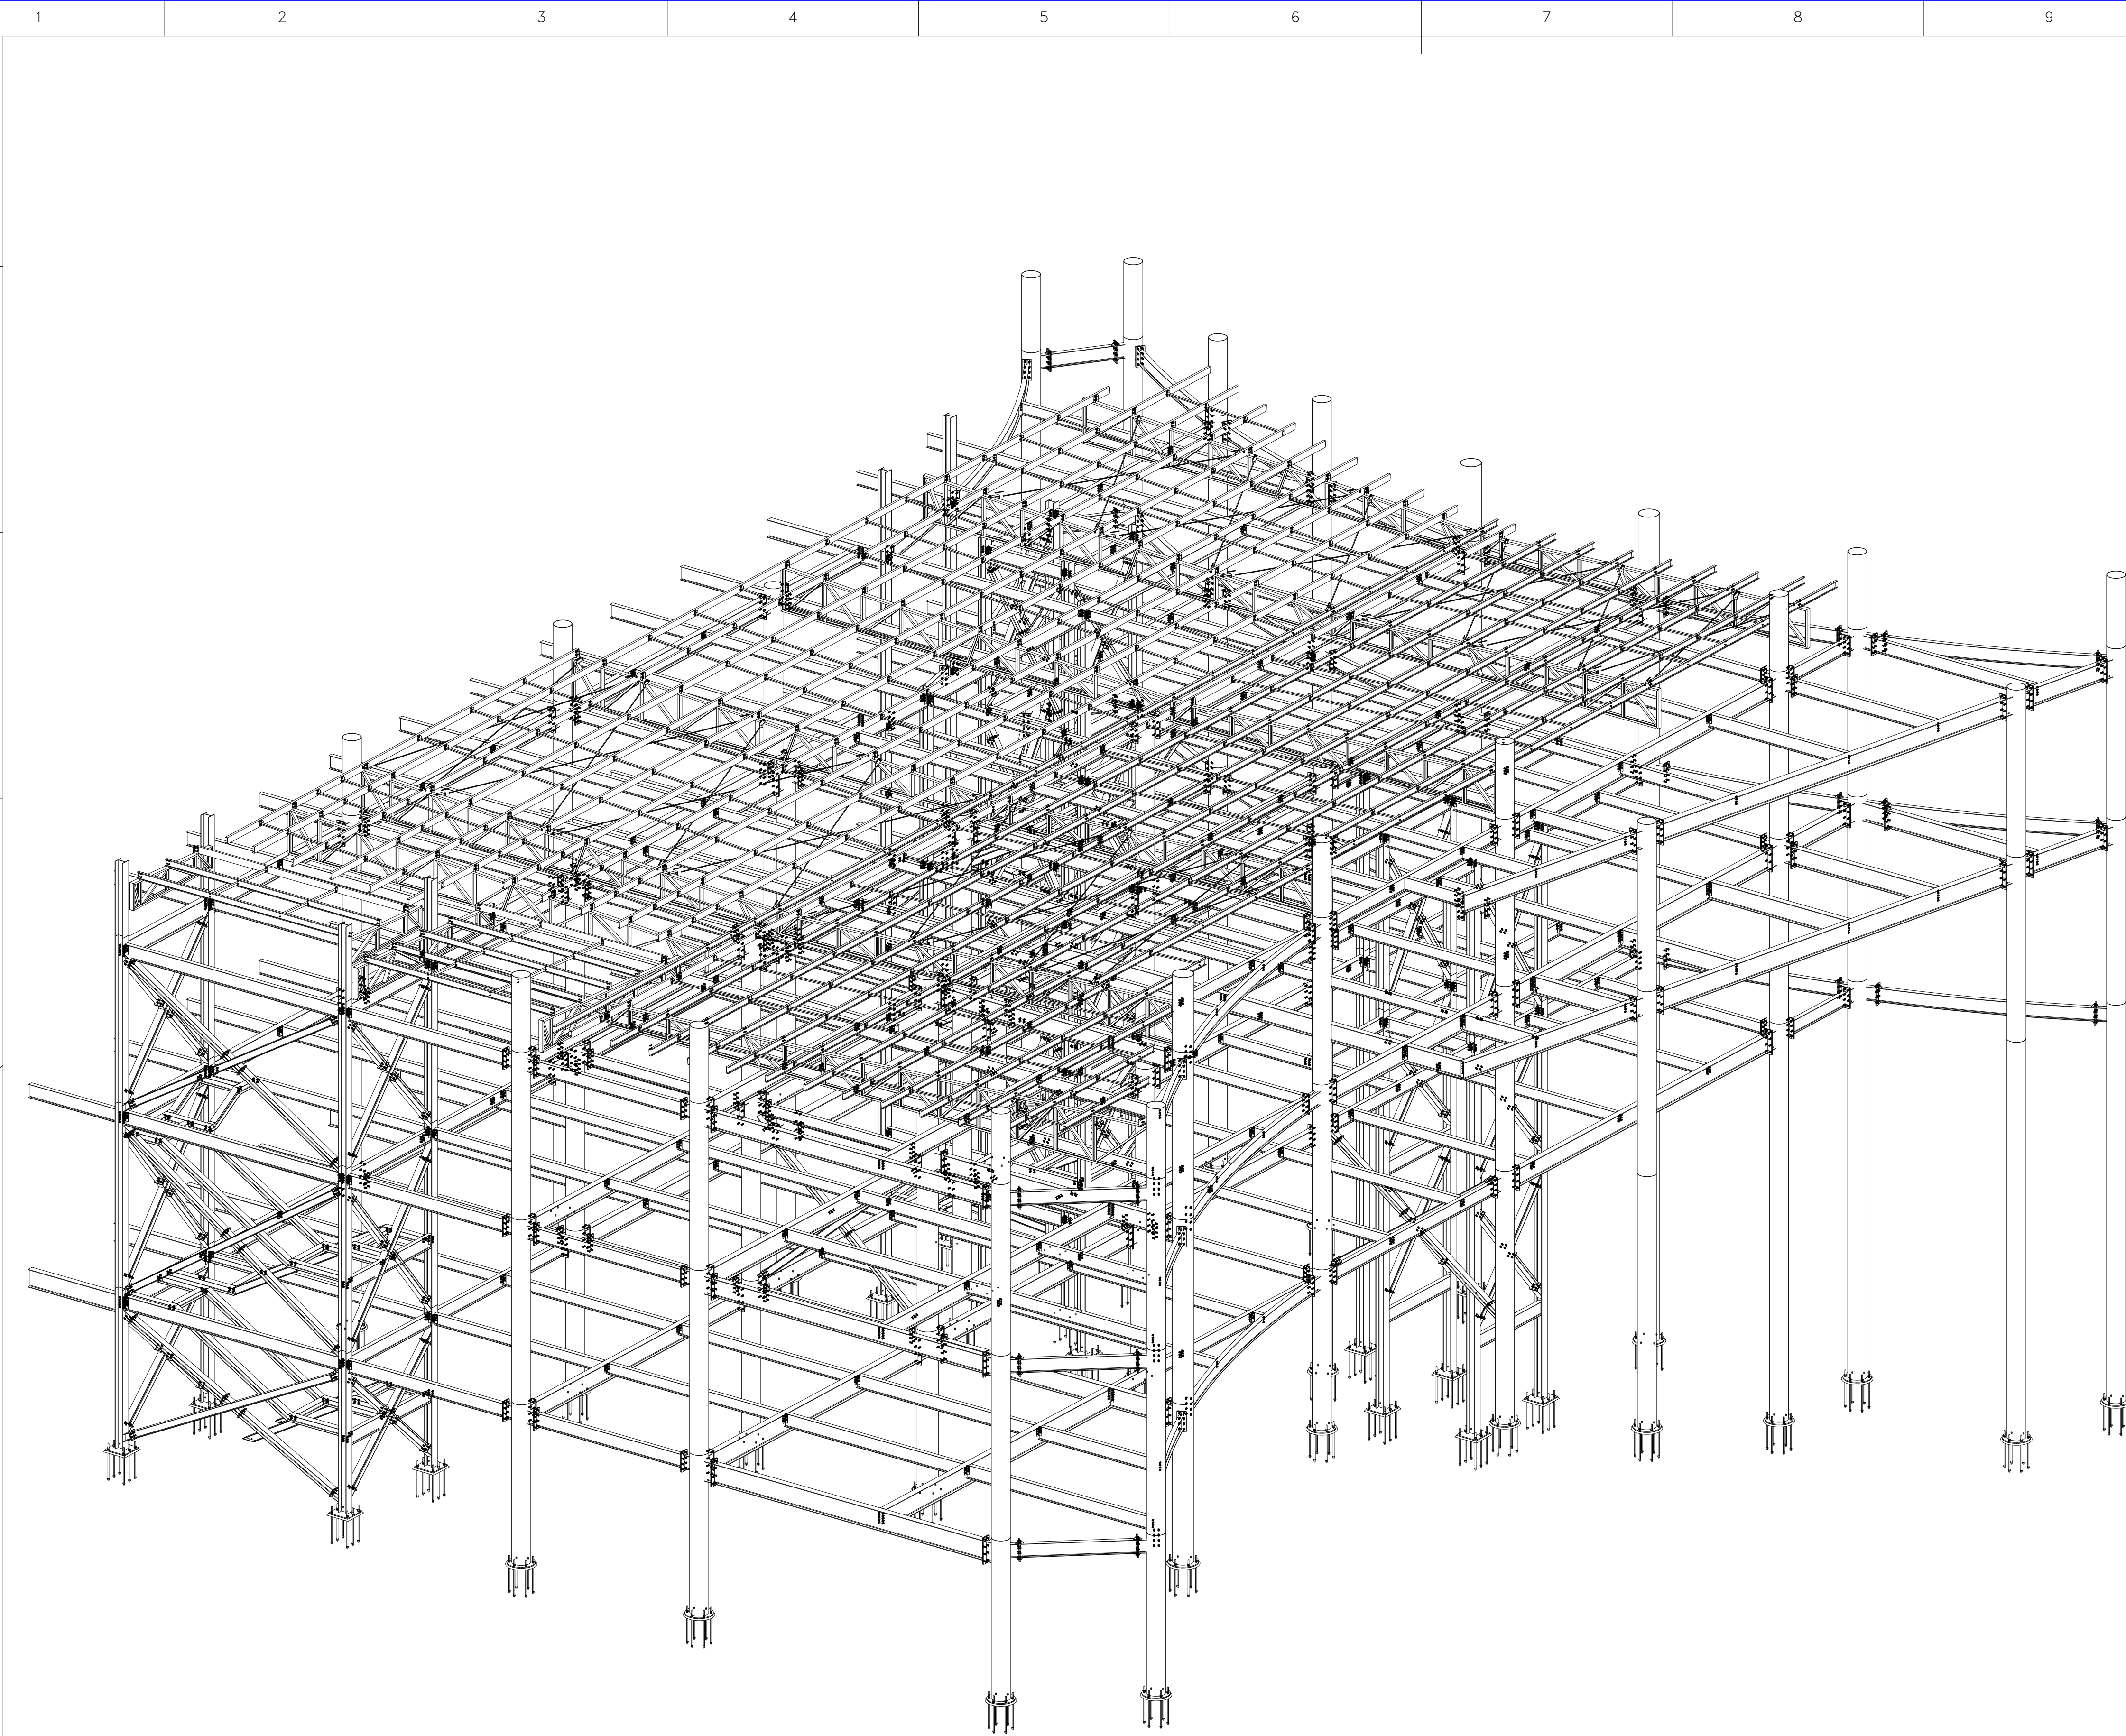

3d
ESC. 1:75

RESUMO DE MATERIAIS				
	PERFIL	MATERIAL	QTDE (m)	Peso Unitário (kg/m)
PILARES	Ø450X8	A36	62.50	86.76
PILARES	Ø400X8	A36	101.60	76.95
PILARES	Ø400X6.35	A36	260.31	61.33
VIGAS	W530X92	A572-50	7.10	92.00
VIGAS	W460X52	A572-50	78.89	52.00
VIGAS	W410X60	A572-50	10.13	60.00
VIGAS	W410X46.1	A572-50	343.77	46.10
VIGAS	W360X32.9	A572-50	28.58	32.90
VIGAS	W310X38.7	A572-50	13.16	38.70
VIGAS	W310X32.7	A572-50	11.10	32.70
VIGAS	W310X28.3	A572-50	122.40	28.30
VIGAS	W310X23.8	A572-50	446.76	23.80
VIGAS	W250X17.9	A572-50	631.00	17.90
VIGAS	W150X22.5	A572-50	397.44	22.50
PERFIL G	UE150X50X15X2.25	A36	720.95	4.79
PERFIL U	U100X40X2.25	A36	317.98	3.10
PERFIL U	U92X40X2.25	A36	256.79	2.96
PERFIL L	L76X7.9	A36	178.54	9.00
PERFIL L	L70X240X6.35	A36	3.64	15.14
PERFIL L	L51X3.2	A36	368.77	2.50
PERFIL HP	HP200X53	A572-50	250.57	53.00
FERRO RED.	FR16	A36	175.52	1.57
BARRA ROSC.	D25	A36	234.60	3.59
			TOTAL PERFILS	106497.20
ESPESSURA (mm)	MATERIAL	QTDE (m²)	Peso Unitário (kg/m²)	Peso Total. (kg)
CH. 19.5	A36	8.6	153.1	1320.2
CH. 19.5	A36	4.0	149.2	596.6
CH. 16	A36	45.3	125.6	5689.5
CH. 12.5	A36	19.9	99.7	1987.9
CH. 9.5	A36	0.1	74.6	6.8
CH. 8	A36	1.5	62.8	95.6
CH. 4.75	A36	0.1	37.3	3.3
			TOTAL CHAPAS	9700.0
			TOTAL GERAL	118619.7
			TOTAL GERAL	119297.18



RESPONSÁVEL		ASSUNTO	
EMPEC PROJETOS LEANDRO DA SILVA MONTEIRO - CREA 62802			
CLIENTE / PROPRIETÁRIO		S. DA PRANCHA	
ALE - MS /		MTG-***	
OBRA / LOCAL		REVISÃO	
Assembleia Legislativa / Campo Grande / MS		INDICADA	
DATA	ESCALA DE PLOTAGEM	NOME DO ARQUIVO	
	1:1 FORMATO: (841x594)	319 - ALE-MTG-17-PERSPECTIVA	