


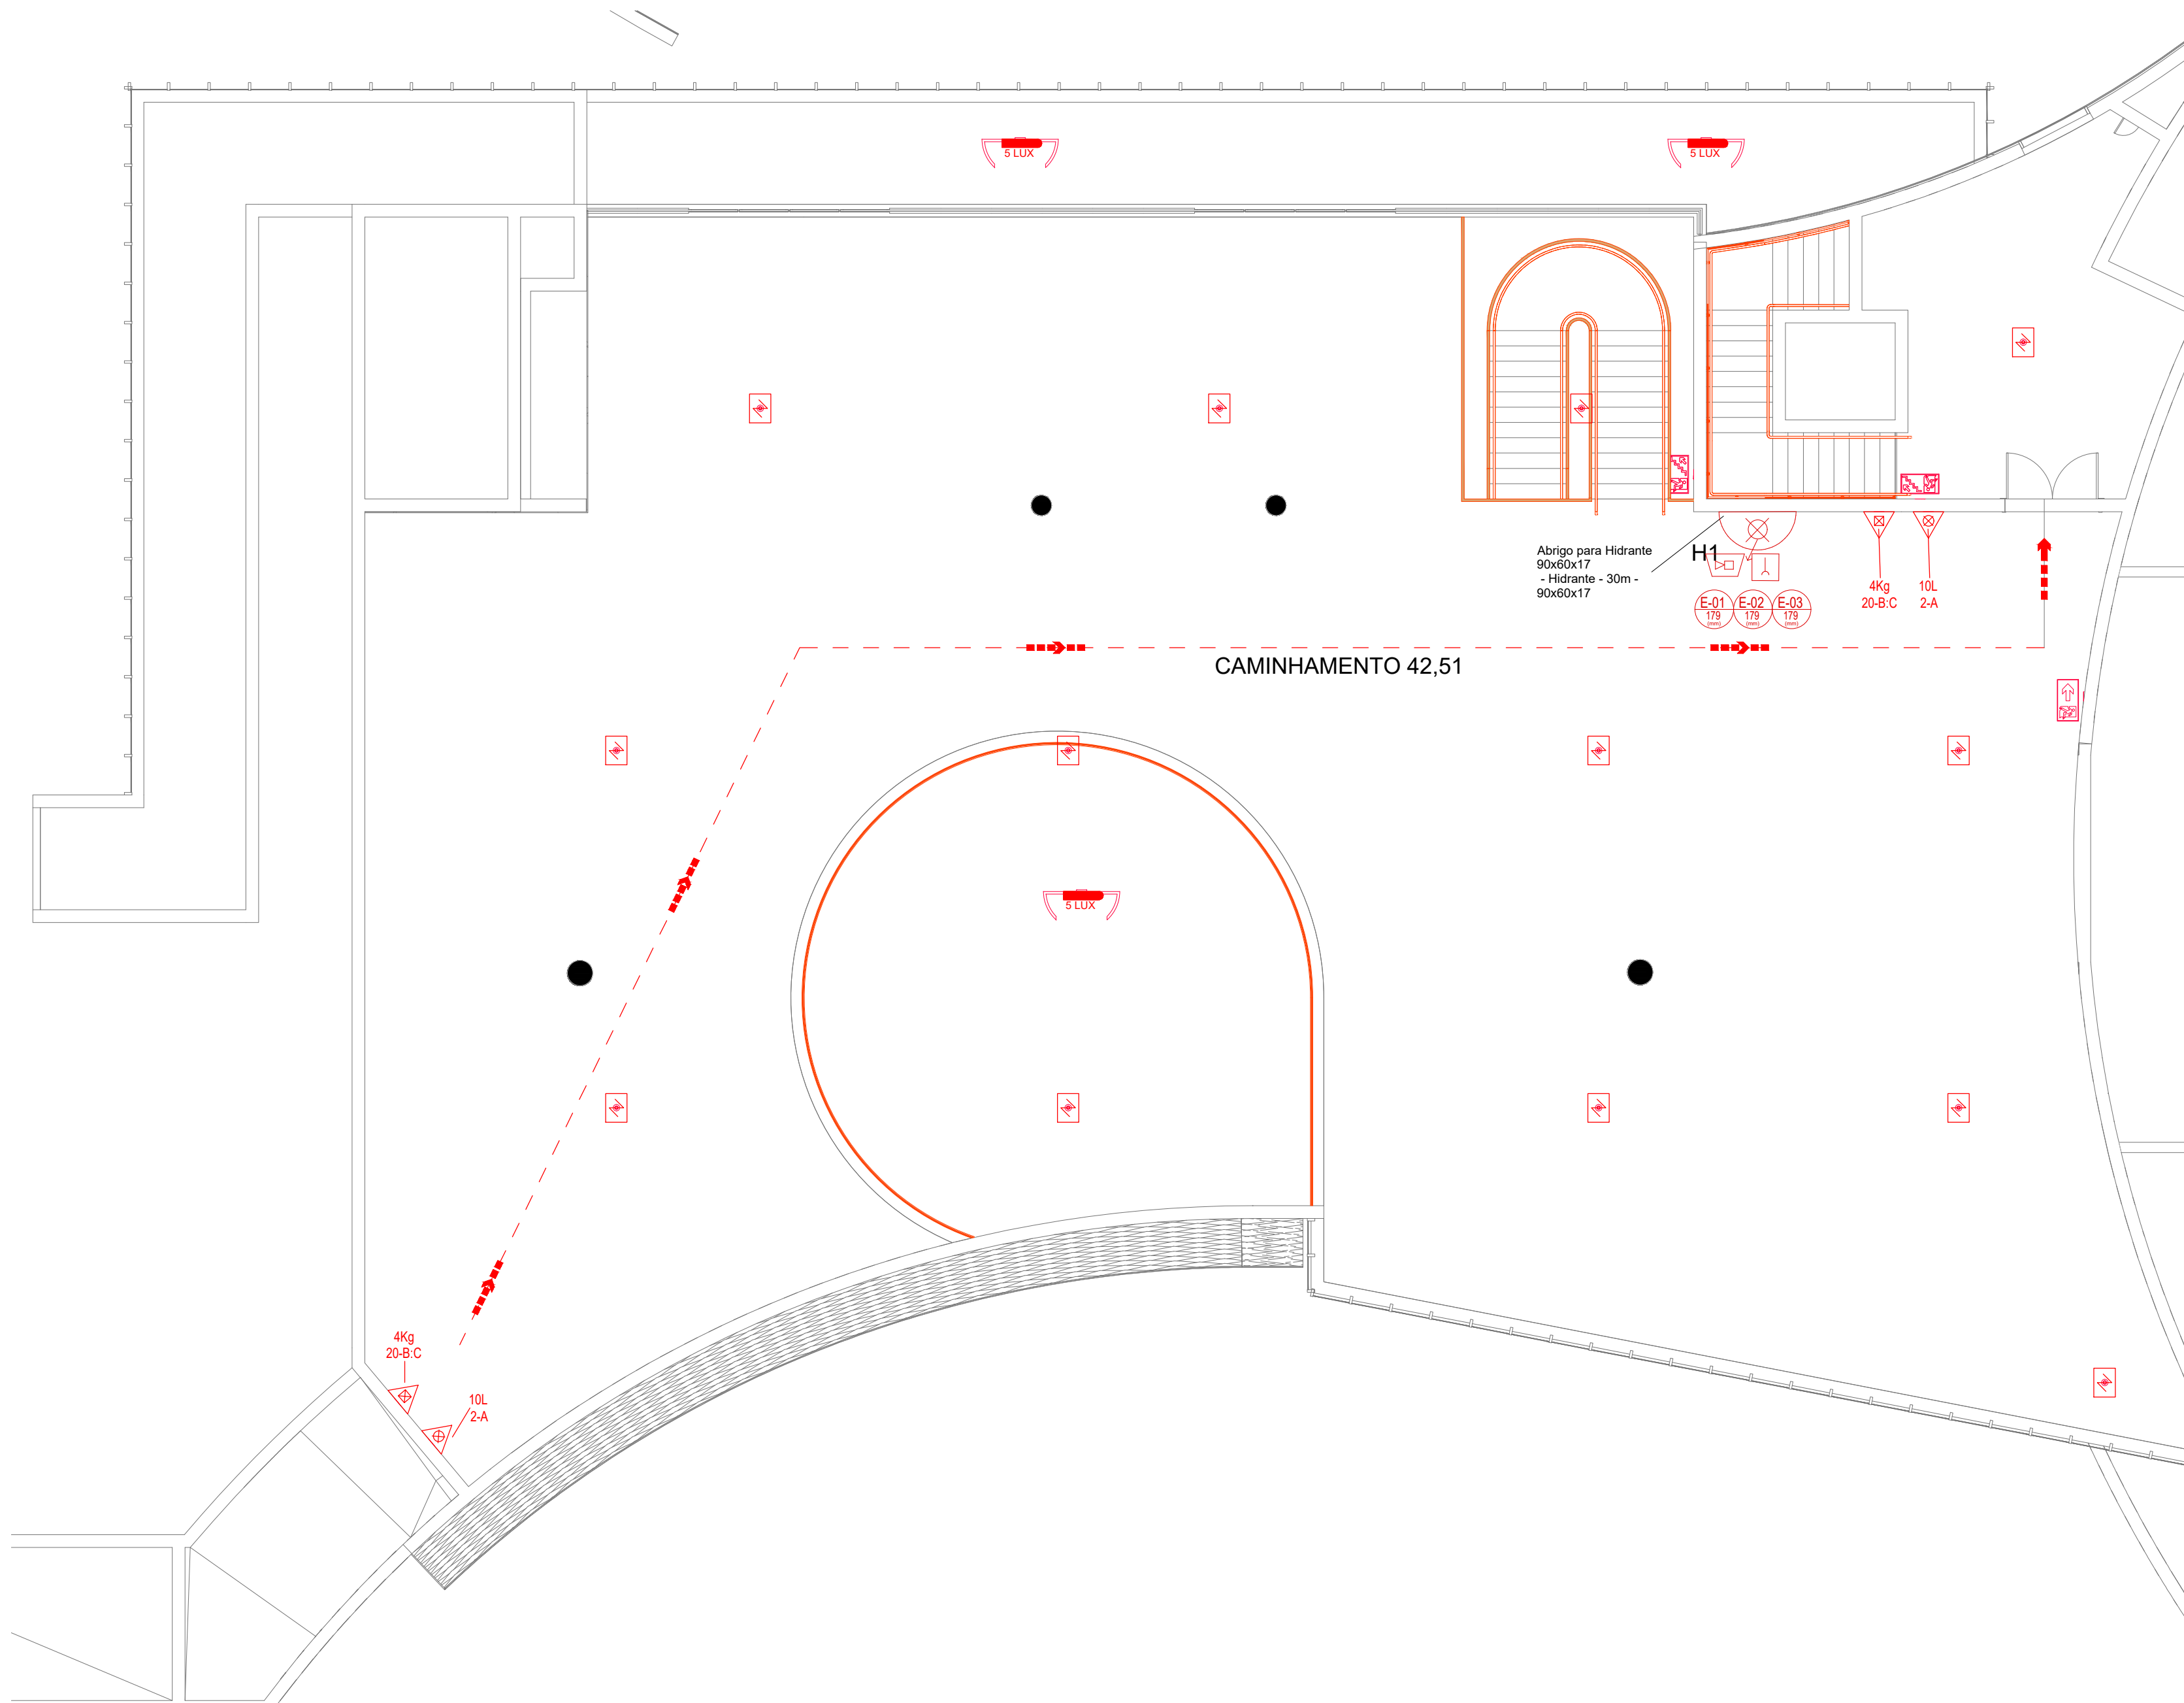

1 07 - Mez Foyer
1 : 100

SINBOLOGIA DE PREVENÇÃO CONTRA INCÊNDIO CONFORME IT N°94/2013 DO CBMMIS	
EXTINTORES PORTÁTEIS	
	CARGA D'ÁGUA
	CARGA DE DIÓXIDO DE CARBONO (CO2)
	CARGA DE PÓ BC
SISTEMA DE HIDRANTES	
	HIDRANTE SIMPLES
	REGISTRO DE RECALQUE COM VÁLVULA DE RETENÇÃO
	ACIONADOR DE BOMBA DE INCÊNDIO (BOTOEIRA TIPO LIGA-DESLOGA)
	BOMBA DE INCÊNDIO
	RESERVA DE INCÊNDIO
SISTEMA DE ALARME	
	AVISADOR SONORO TIPO SIRENE
DETECTORES PONTUAIS	
	DETECTOR DE CALOR PONTUAL
	DETECTOR DE FUMAÇA PONTUAL
COMPLEMENTOS (SISTEMAS DE DETECÇÃO E ALARME)	
	ACIONADOR MANUAL DO SISTEMA DE DETECÇÃO E ALARME
	CENTRAL DE DETECÇÃO E ALARME
	BATERIAS DO SISTEMA DE DETECÇÃO - ALARME
ILUMINAÇÃO DE EMERGÊNCIA	
	PONTO DE ILUMINAÇÃO DE EMERGÊNCIA
	PONTO DE ILUMINAÇÃO DE EMERGÊNCIA TIPO BALIZAMENTO
ROTAS DE SAÍDA	
	DIREÇÃO DO FLUXO DA ROTA DE SAÍDA
	SAÍDA FINAL DA ROTA
OUTROS	
	BARRA ANTIPÂNICO
	PORTA CORTA-FOGO P-90
	PORTA CORTA-FOGO P-120
	SHAFTS PROTEGIDOS
	GRUPO MOTOTRIVADOR OU GRUPO MOTOTRIVADOR OU EXAUSTOR PARA CONTROLE DE FUMAÇA
	ACESSO DE VIA-TUPLA NA EDIFICAÇÃO OU ÁREA DE RISCO

○ Símbolos
1 : 1

Símbolo em planta baixa	Código	Símbolo	Significado	Forma e cor	Aplicação
	E-1		Alarme Sonoro	Forma: quadrada Fundo: vermelha Pictograma: fotoluminescente	Indicação do local de instalação do alarme de incêndio. Nível: superior
	E-2		Comando manual de alarme de incêndio		
	E-3		Comando manual de alarme de incêndio	Forma: retangular Fundo: vermelha Pictograma: fotoluminescente	Ponto de acionamento de alarme de incêndio ou bomba de incêndio Deve ser sempre acompanhada de uma mensagem escrita, designando o equipamento acionado por aquele dispositivo. Nível: intermediário
	E-5		Extintor de incêndio		Indicação de localização dos extintores de incêndio. Nível: superior
	E-7		Abriço de mangueira e hidrante		Indicação do abriço da mangueira de incêndio com seu hidrante no seu interior. Nível: superior
	E-8		Hidrante de incêndio	Forma: quadrada Fundo: vermelha Pictograma: fotoluminescente	Indicação da localização do hidrante quando instalado fora do abriço de mangueiras. Nível: superior
	E-9		Conjunto de equipamentos de combate a incêndio		Indicação da localização de um conjunto de equipamentos de combate a incêndio (hidrantes, abrigo de mangueiras, mangueirinha e extintores). Nível: superior
	E-17		Sinalização de solo para equipamentos de combate a incêndio (hidrante e extintores)	Forma: quadrada (1,00 m x 1,00 m) Fundo: vermelha (0,70 m x 0,70 m) Borda: amarela (largura 0,15 m)	Usado para indicar a localização dos equipamentos de combate a incêndio, para evitar a sua obstrução. Nível: solo

○ Tabela 07 - Sinalização de Equipamentos
1 : 10

OBRA		PSCIP	
PLENÁRIO ALEMS		ÁREA DO TERRENO = XXXXXm² ÁREA CONSTRUÍDA = 11.382,95 m²	
LOCAL Av. Desem José Nunes da Cunha, s/n Campo Grande/MS		QUADRO DE ÁREAS	
EMPRESA CONTRATADA LEANDRO DA SILVA MONTEIRO - CREA 62802		PROPRIETÁRIO ASSEMBLEIA LEGISLATIVA DO MATO GROSSO DO SUL 03.979.390/0001-81	
AUTOR DO PROJETO HENRIQUE YUKIO NAKAMURA CREA 60816 D/MS			
TÍTULO Foyer - Mezanino		FOLHA 05/08	
ESCALA INDICADA	DATA 14/07/2025	REVISÃO R0	DESENHO HENRIQUE