


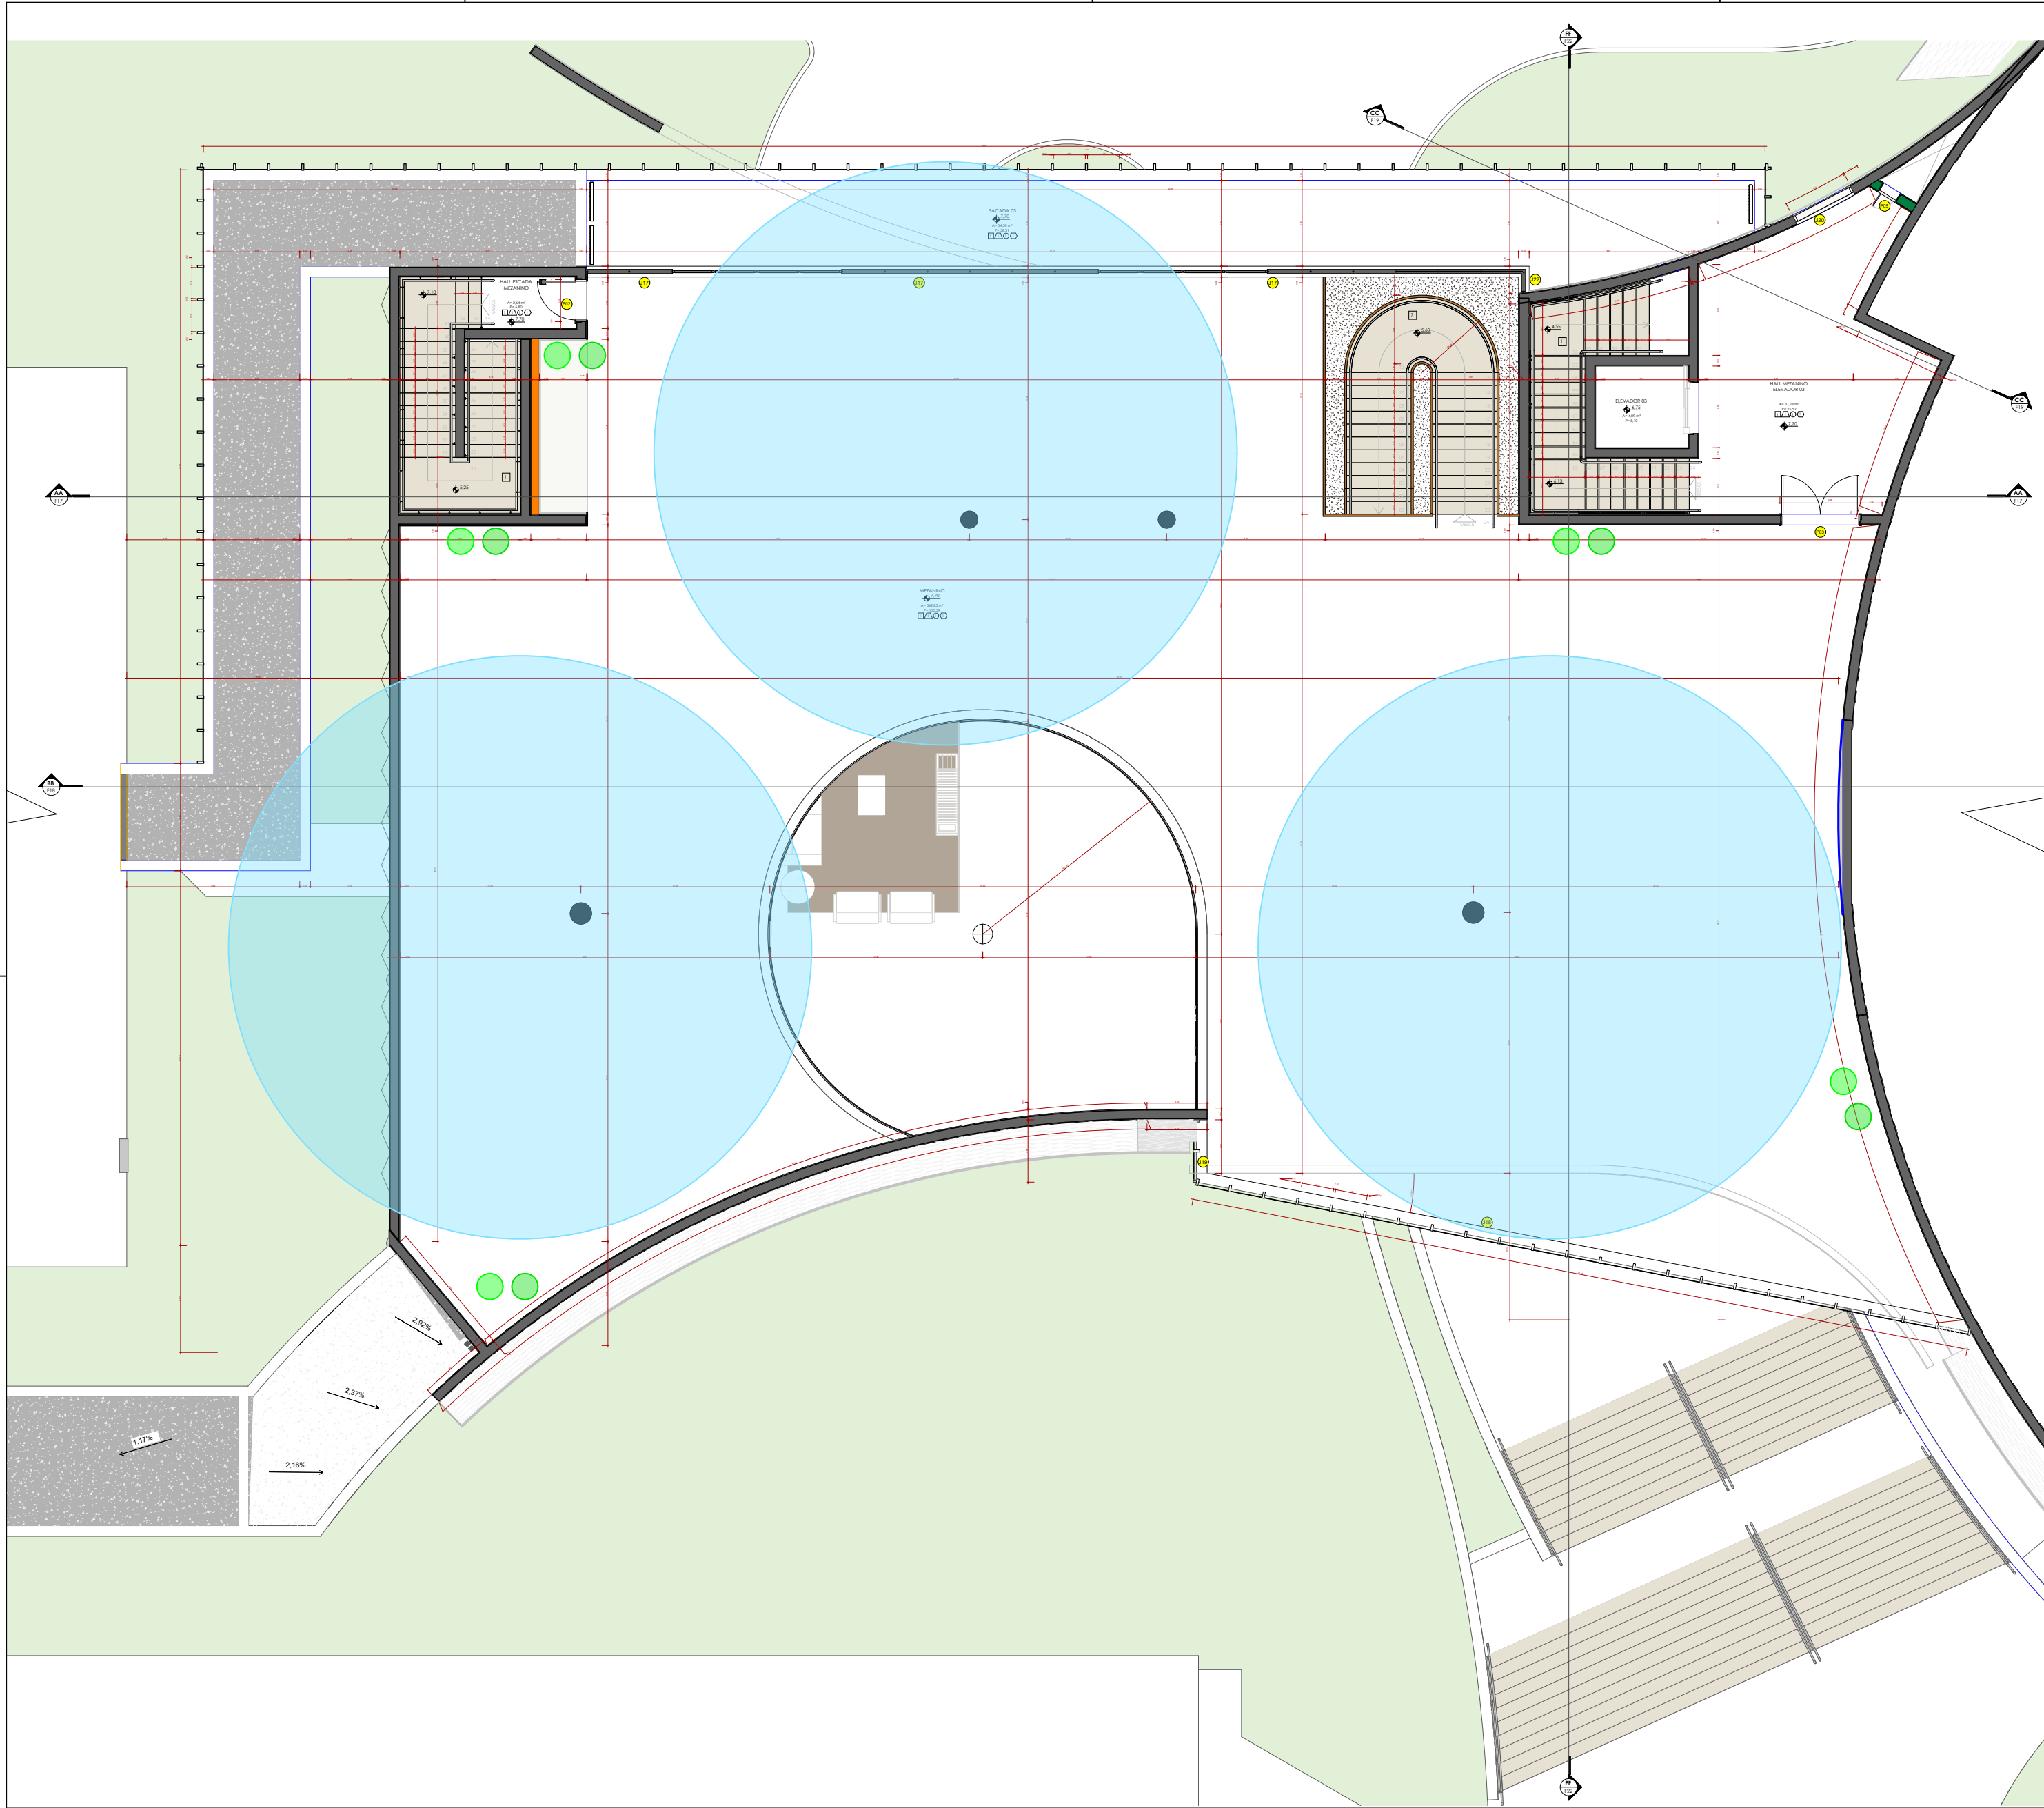

	FORROS
01- FORRO DE GESSO ACARTONADO COM PINTURA ACRÍLICO FOSCO COR OVELHA - SUVINIL	
02- PAPEL DE PAREDE	
03- FORRO DE GESSO ACARTONADO PERFORADO ref. KNAUF CLEANED FUROS REDONDOS - PREENCHIDOS SUPERIORMENTE COM LA DE ROCHA 50mm 32kg/m³ / FORRO DE GESSO ACARTONADO COM PINTURA ACRÍLICO FOSCO COR OVELHA - SUVINIL	
04-	
05-	
06-	

	PAREDES
01- PINTURA ACRÍLICO FOSCO COR OVELHA - SUVINIL	
02- PORCELANATO BLOOMY OFF WHITE NAT 120cm x 120cm - PORTOBELLO	
03- PORCELANATO CETIM BIANCO MAT 30cm x 90cm - PORTOBELLO	
04- PAPEL DE PAREDE	
05- REVESTIMENTO PI CONCAVO AZUL 10cm x 30 cm / PORTOBELLO PI PLANO AZUL 10cm x 30 cm - PORTOBELLO	
06- REVESTIMENTO AGUAMARINE ZIGZAG - COLOR BLOCK 30cm x 90cm - PORTOBELLO	
07- REVESTIMENTO MATÉRIA PRIMA AZUL 30cm x 120cm - PORTOBELLO	

	PISOS
01- MÁRMORE DOLOMITICO SALVATORE 80cm x 80cm	
02- CARPETE BELGOTEX, PIXEL, COR 301-ART	
03- CARPETE BELGOTEX, METROPOLIS, COR 107-BOGOTA	
04- PORCELANATO DANSK CEMENT ROPE NAT 90cm x 90cm - PORTOBELLO	
05- GRANITO PRETO SÃO GABRIEL LEVIGADO	
06- CONCRETO POLIDO	
07- QUARTZITO JADORE	

	RODAPÉS
01- EMBUTIDO DE MÁRMORE DOLOMITICO SALVATORE H= 15cm	
02- EMBUTIDO DE MÁRMORE DOLOMITICO SALVATORE H= 185cm	
03- EMBUTIDO DE PORCELANATO DANSK CEMENT ROPE NAT H= 15cm	
04- EMBUTIDO DE GRANITO PRETO SÃO GABRIEL LEVIGADO H= 15cm	
05- QUARTZO LIGHT COFFEE H= 130cm	
06- QUARTZO LIGHT COFFEE H= 150cm	

OBSERVAÇÕES:
1- MEDIDAS EXPRESSAS EM METROS / CONFERIR MEDIDAS NO LOCAL;
2- O PONTO DE REFERÊNCIA PARA ALTURA DO PÉTORIL DAS JANELAS E ALTURA DO TOPO DAS PORTAS, SERÃO OS NÍVEIS DE SAÍDA E CHEGADA DA ESCADA;
3- NO PROJETO ARQUITETÔNICO ESTÃO INDICADAS INFORMAÇÕES TÉCNICAS QUE DEVERÃO SER OBSERVADAS PELOS PROFISSIONAIS RESPONSÁVEIS DURANTE O DESENVOLVIMENTO DOS PROJETOS COMPLEMENTARES. ESTAS INFORMAÇÕES DEVERÃO SER ANALISADAS E DISCUTIDAS QUANTO À VIABILIDADE E NECESSIDADE TÉCNICA PARA A TOTAL COMPATIBILIDADE DOS PROJETOS.
4- O PROJETO PARA O PASSEIO PÚBLICO TEM COMO REFERÊNCIA AS LEIS VIGENTES DURANTE O PROCESSO DA APROVAÇÃO, PARA A EXECUÇÃO DA MESMA, DEVE-SE VERIFICAR SE HOUVERAM ALTERAÇÕES NAS LEIS DA PREFEITURA;
5- AS COTAS DOS VÃOS DAS ABERTURAS EM MADEIRA DEVERÃO SER CONFIRMADOS DE ACORDO COM A ESPESSURA DO BATENTE E MODELO DE INSTALAÇÕES DAS ESQUADRIAS;
6- EM CASO DE NECESSIDADE, DÚVIDAS OU ALTERAÇÕES, SEMPRE CONSULTAR O AUTOR DO PROJETO;
7- OS COLETORES DE ÁGUAS PLUVIAIS CONFORME PROJETO HIDROSANITÁRIO;
8- TODOS OS ELEMENTOS VERTICAIS EXTERNOS DE ALVENARIA (PLATIBANDAS, MARQUESIS, MUROS, VIGAS DE CONCRETO, ENTRE OUTROS, QUANDO NÃO ESPECIFICADOS EM PROJETO, RECEBERÃO PINGADEIRA EM CHAPA GALVANIZADA, ACRESCENTAR PINTURA NA MESMA COR DO ELEMENTO CASO NECESSÁRIO.

	PREENCHIMENTO PARA DESCIDA DE ÁGUAS PLUVIAIS
	PISO ELEVADO: ESTRUTURA METÁLICA COM PAINEL WALL E CARPETE
	ÁREA VERDE
	PAREDE E FORRO DE GESSO
	PAREDE DE ALVENARIA
	LAJE IMPERMEABILIZADA COM MANTA ASFÁLTICA

LEGENDA DE PONTOS DE ÁGUA	
PONTO DE ÁGUA FRIA	
PONTO DE ÁGUA QUENTE	
PONTO DE ÁGUA MONOCOMANDO	
PONTO DE GÁS	
RAIO LINEAR	
TUBO DE QUEDA - ÁGUAS PLUVIAIS	
TUBO DE QUEDA - ESGOTO SANITÁRIO	



OBRA		ELÉTRICA	
AMPLIAÇÃO ASSEMBLÉIA LEGISLATIVA		QUADRO DE ÁREAS	
LOCAL		QUADRO DE ÁREAS	
Palácio Guaicurus - Avenida Desembargador José Nunes da Cunha			
Parque dos Poderes - Bloco 09 - Jardim Veraneio - Campo Grande/MS			
EMPRESA CONTRATADA		PROPRIETÁRIO	
EMPPEC PROJETOS		ASSEMBLEIA LEGISLATIVA DO MATO GROSSO DO SUL	
GABRIEL HENRIQUE DE OLIVEIRA DANTAS - CREA 62049		03.979.390/0001-81	
AUTOR DO PROJETO			
EMPPEC PROJETOS			
GABRIEL HENRIQUE DE OLIVEIRA DANTAS - CREA 62049			
TÍTULO		FOLHA	
AUTOMAÇÃO AV OVER IP + DANTE		05/06	
MEZANINO			
ESCALA	DATA	REVISÃO	DESENHO
INDICADA	30/06/2025	R01	