
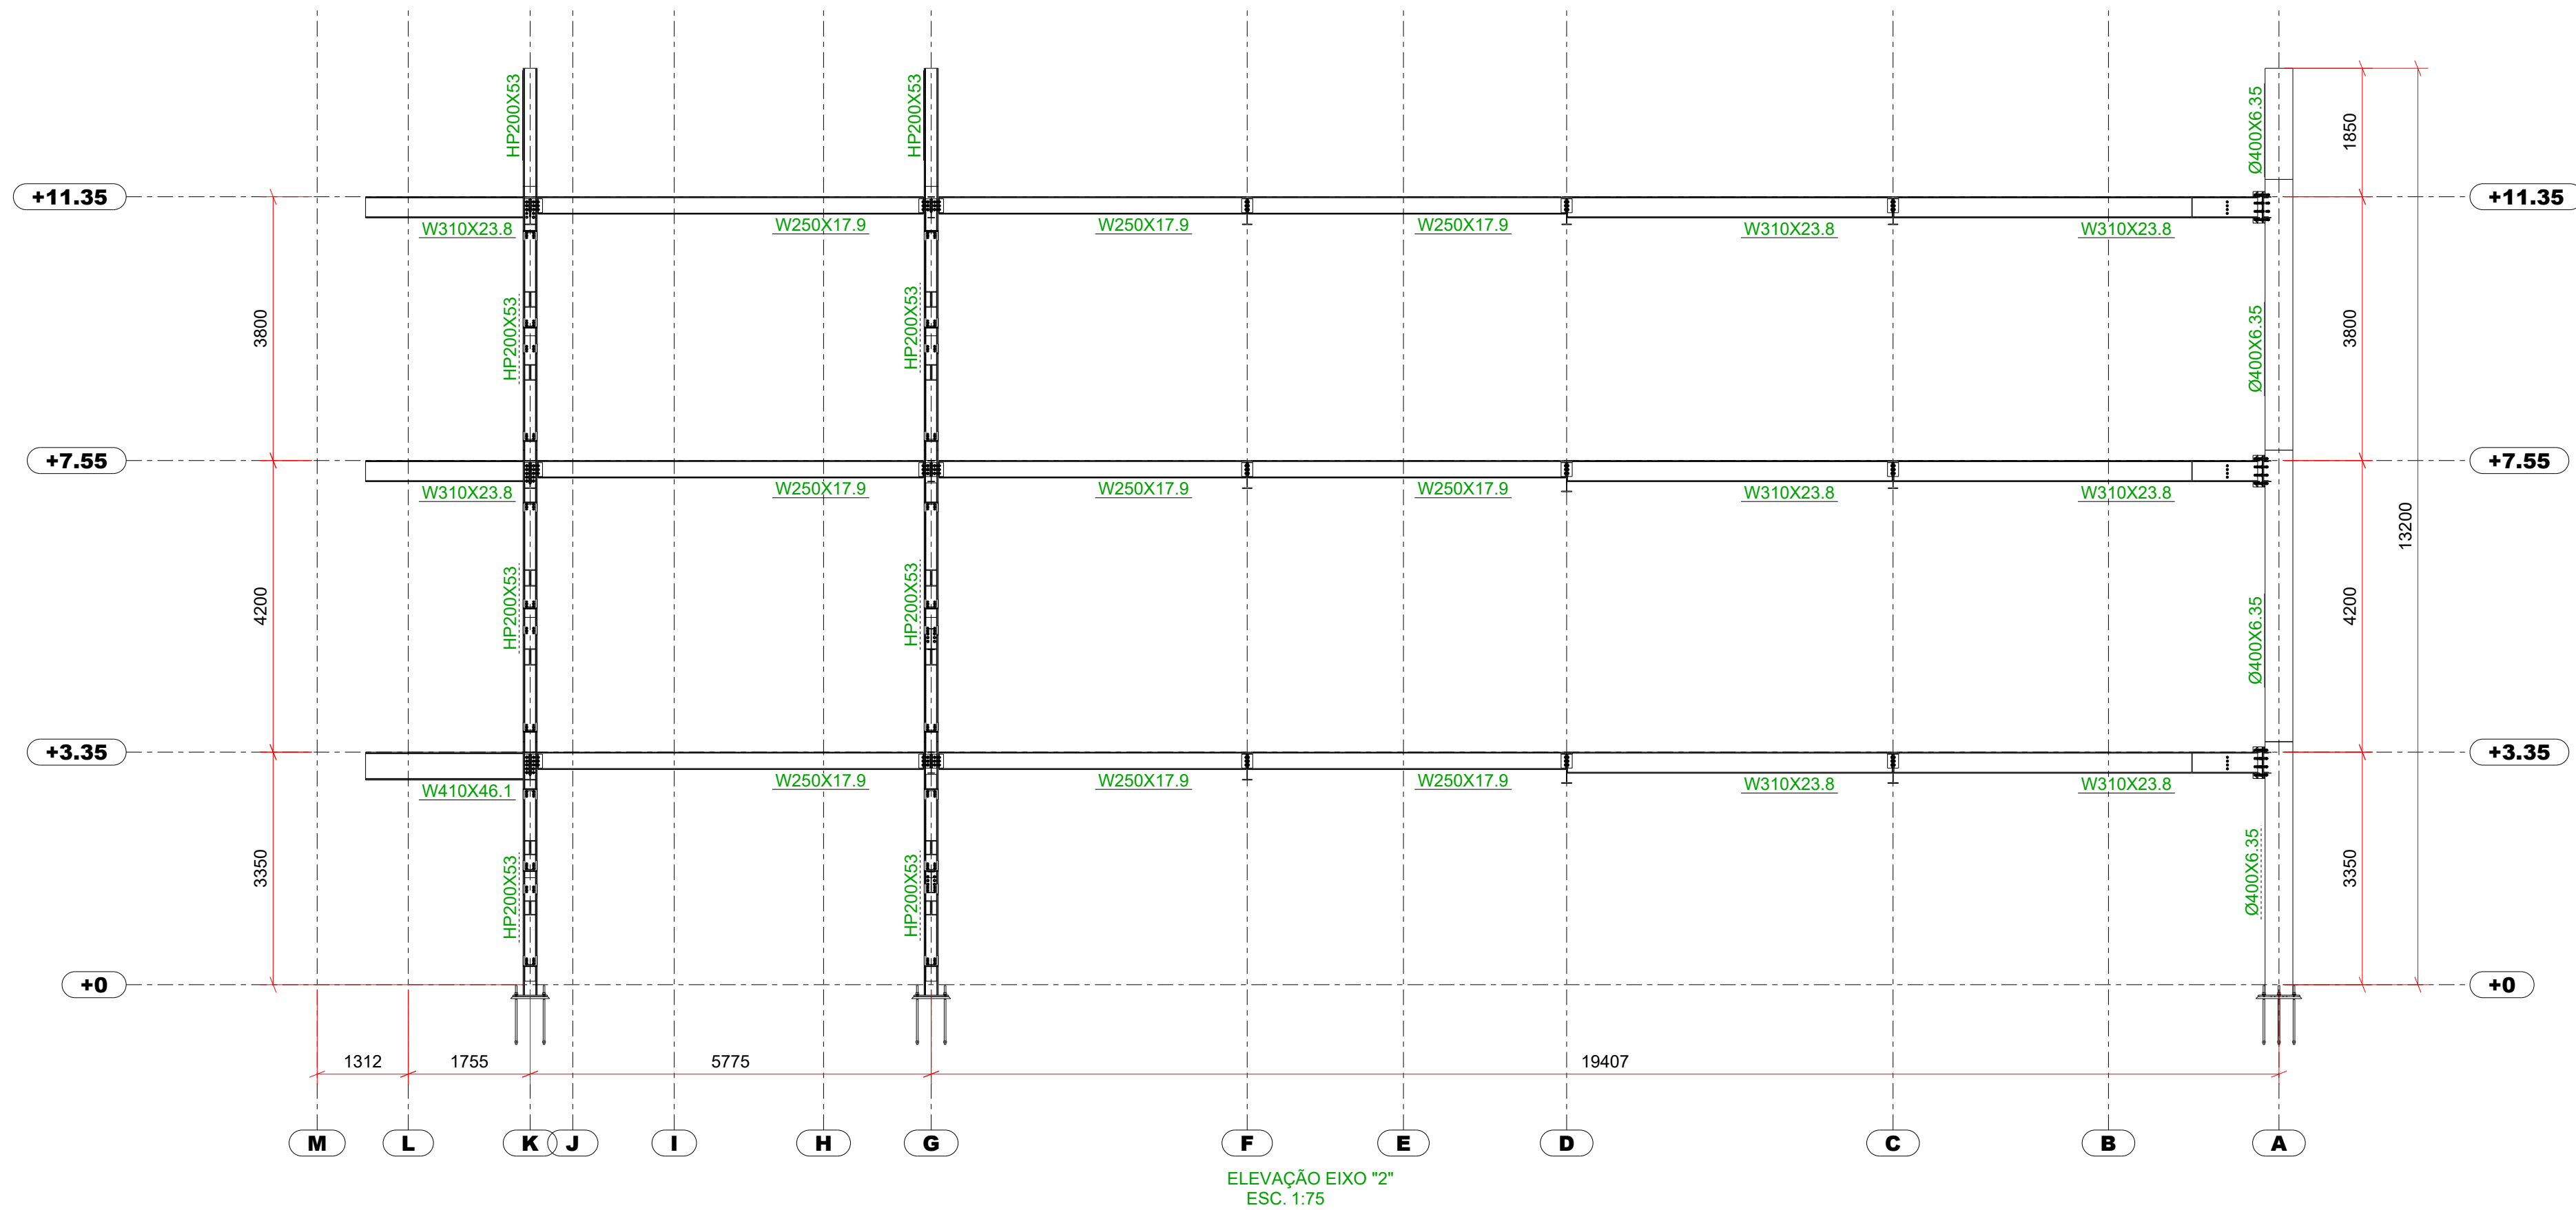
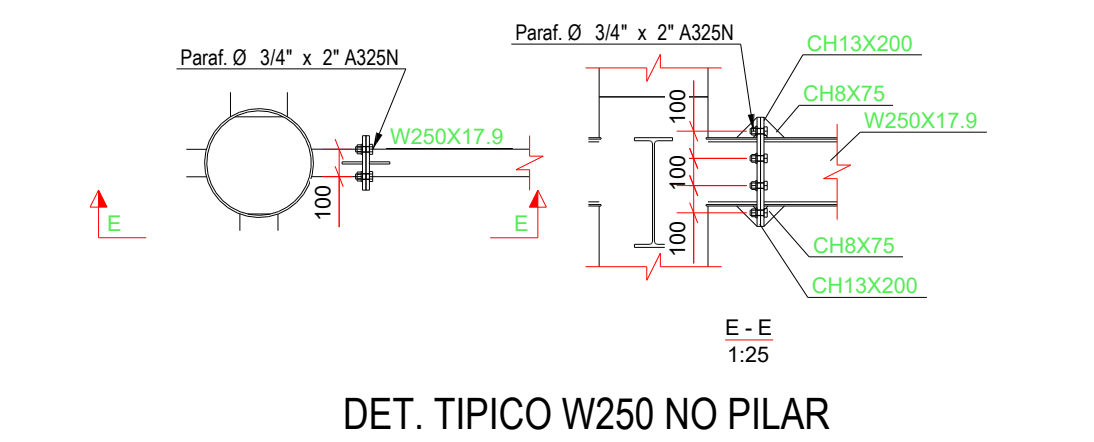
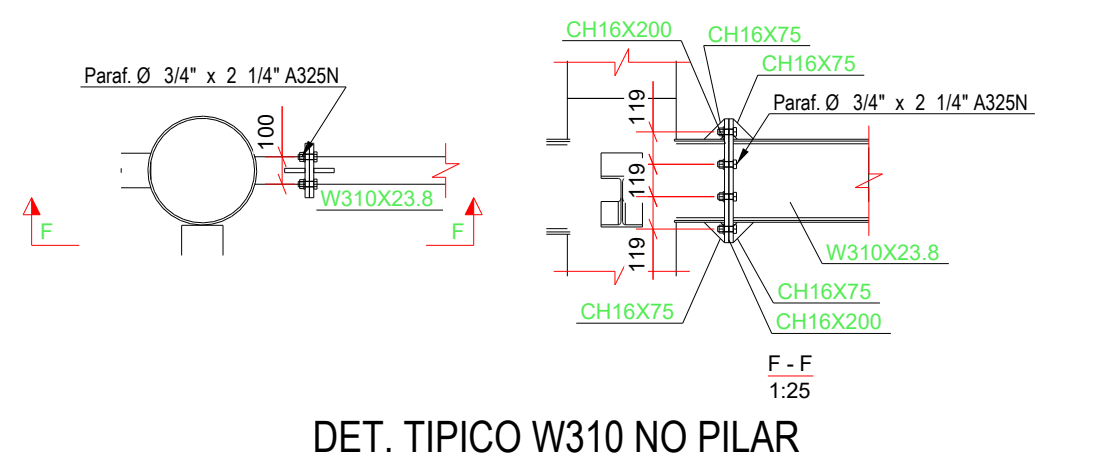
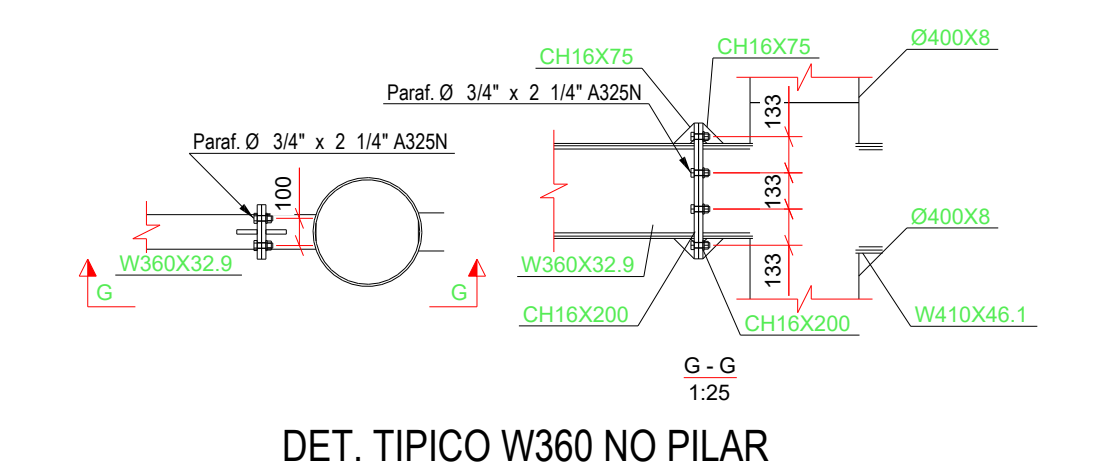
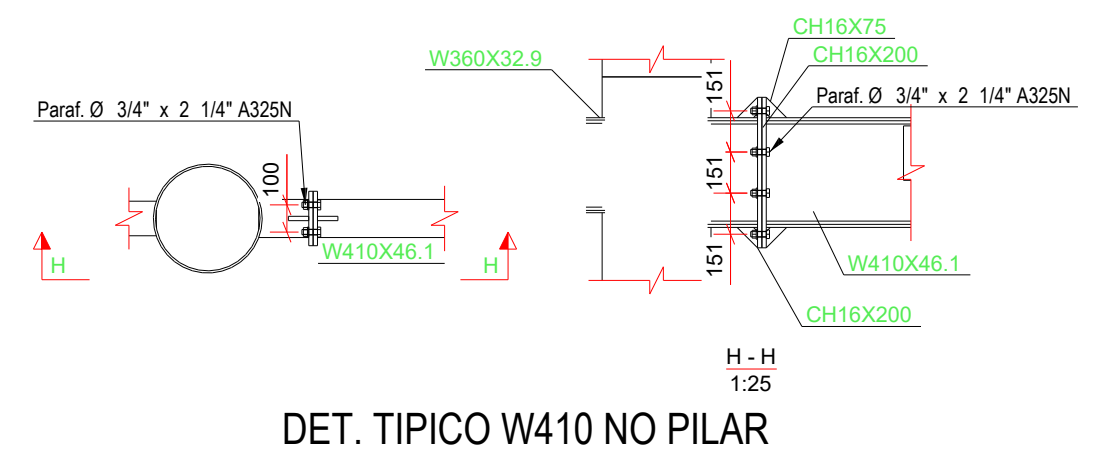
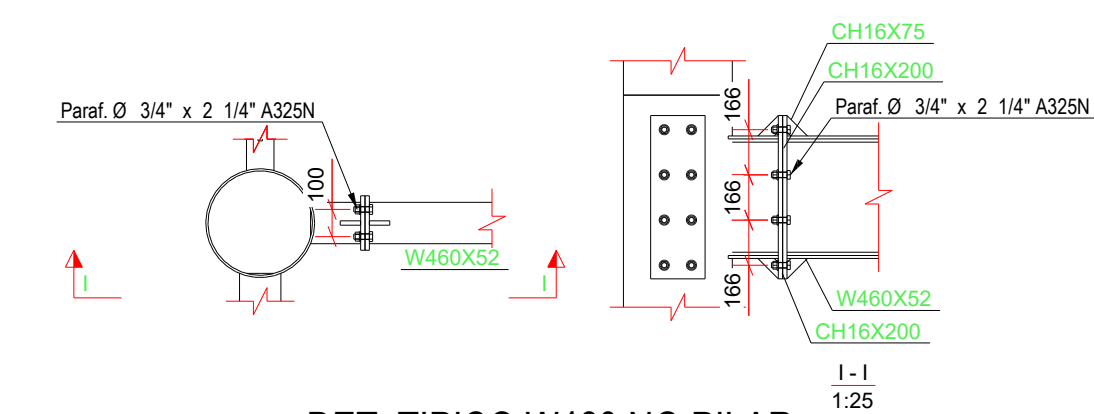


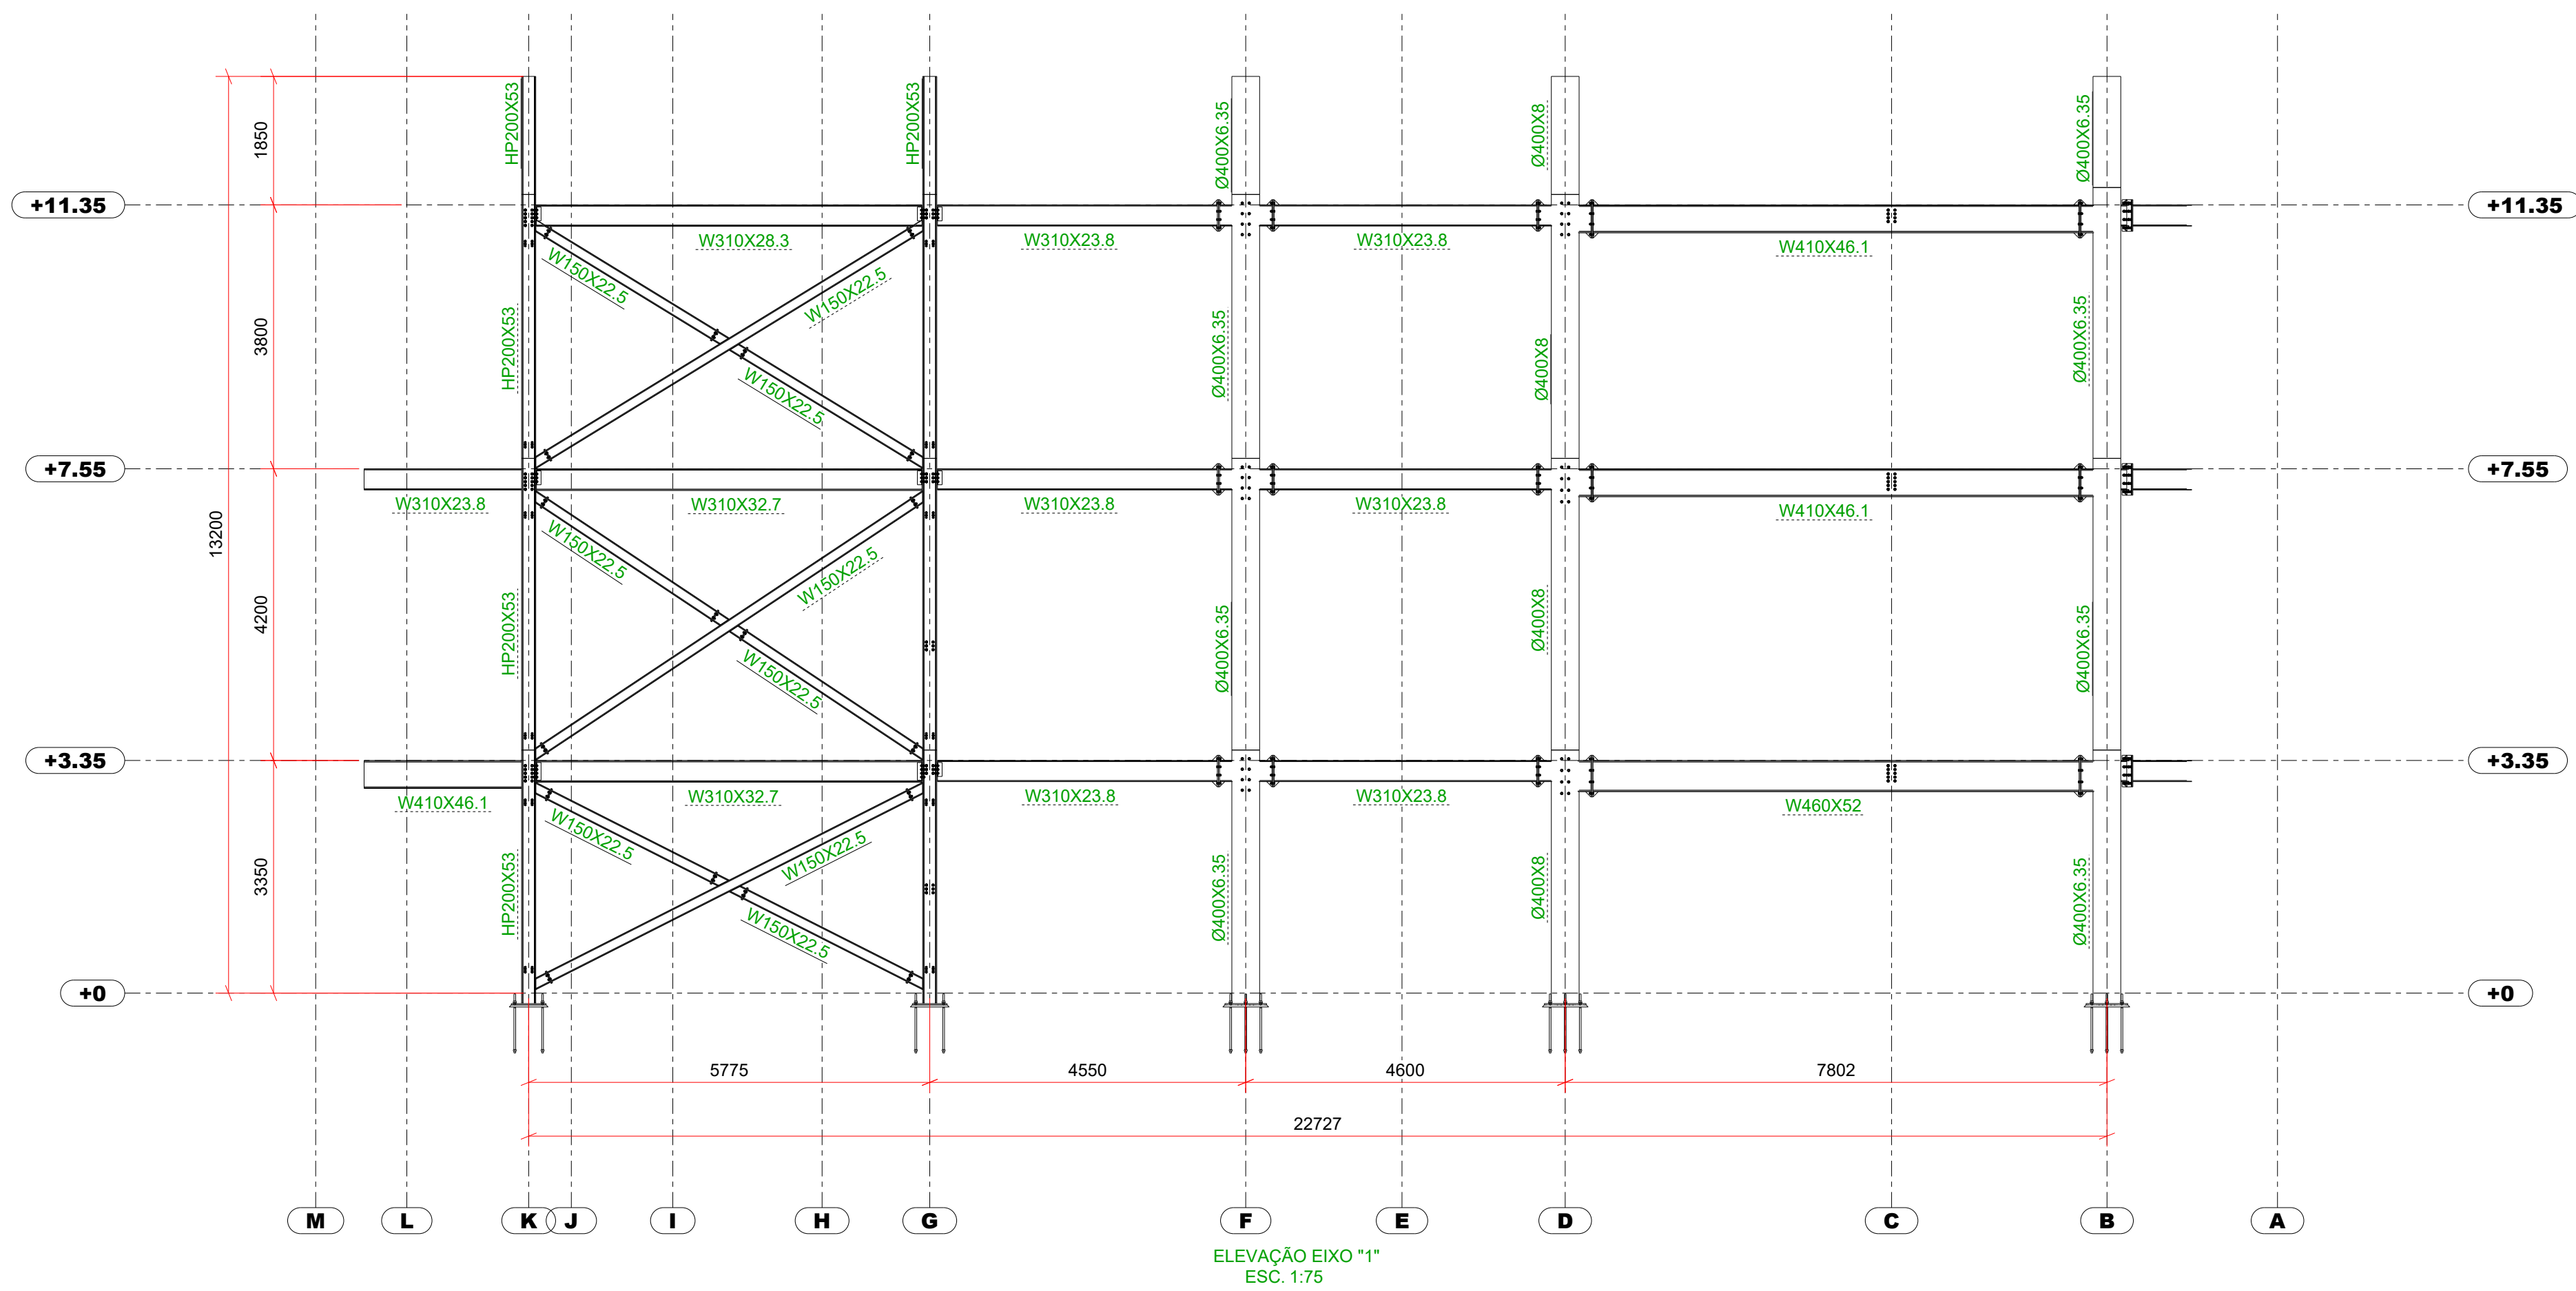

Rev. 0	10.07.2025	Liberado para execução	Rafael
Revisão	Data	Descrição	Responsável
☐ ORÇAMENTO ☐ APROVAÇÃO ☐ EXECUÇÃO ☐ ESTUDO PRELIMINAR			
 EMPEC Projetos e Construções			ASSUNTO:
RESPONSÁVEL: EMPEC PROJETOS LEANDRO DA SILVA MONTEIRO - CREA 62802			S. DA PRONCIA: MTG-***
CLIENTE / PROPRIETÁRIO: ALE - MS /			REVISÃO: R00
CORR. LOCAL: Assamblea Legislativa / Campo Grande / MS			ESCALA DOS DESENHOS: INDICADA
DATA:	ESCALA DE PLANTAGEM: 1:1	NOME DO ARQUIVO: 319 - ALE-MTG-11-ELEVÇÃO EIXO 1 e 2	