


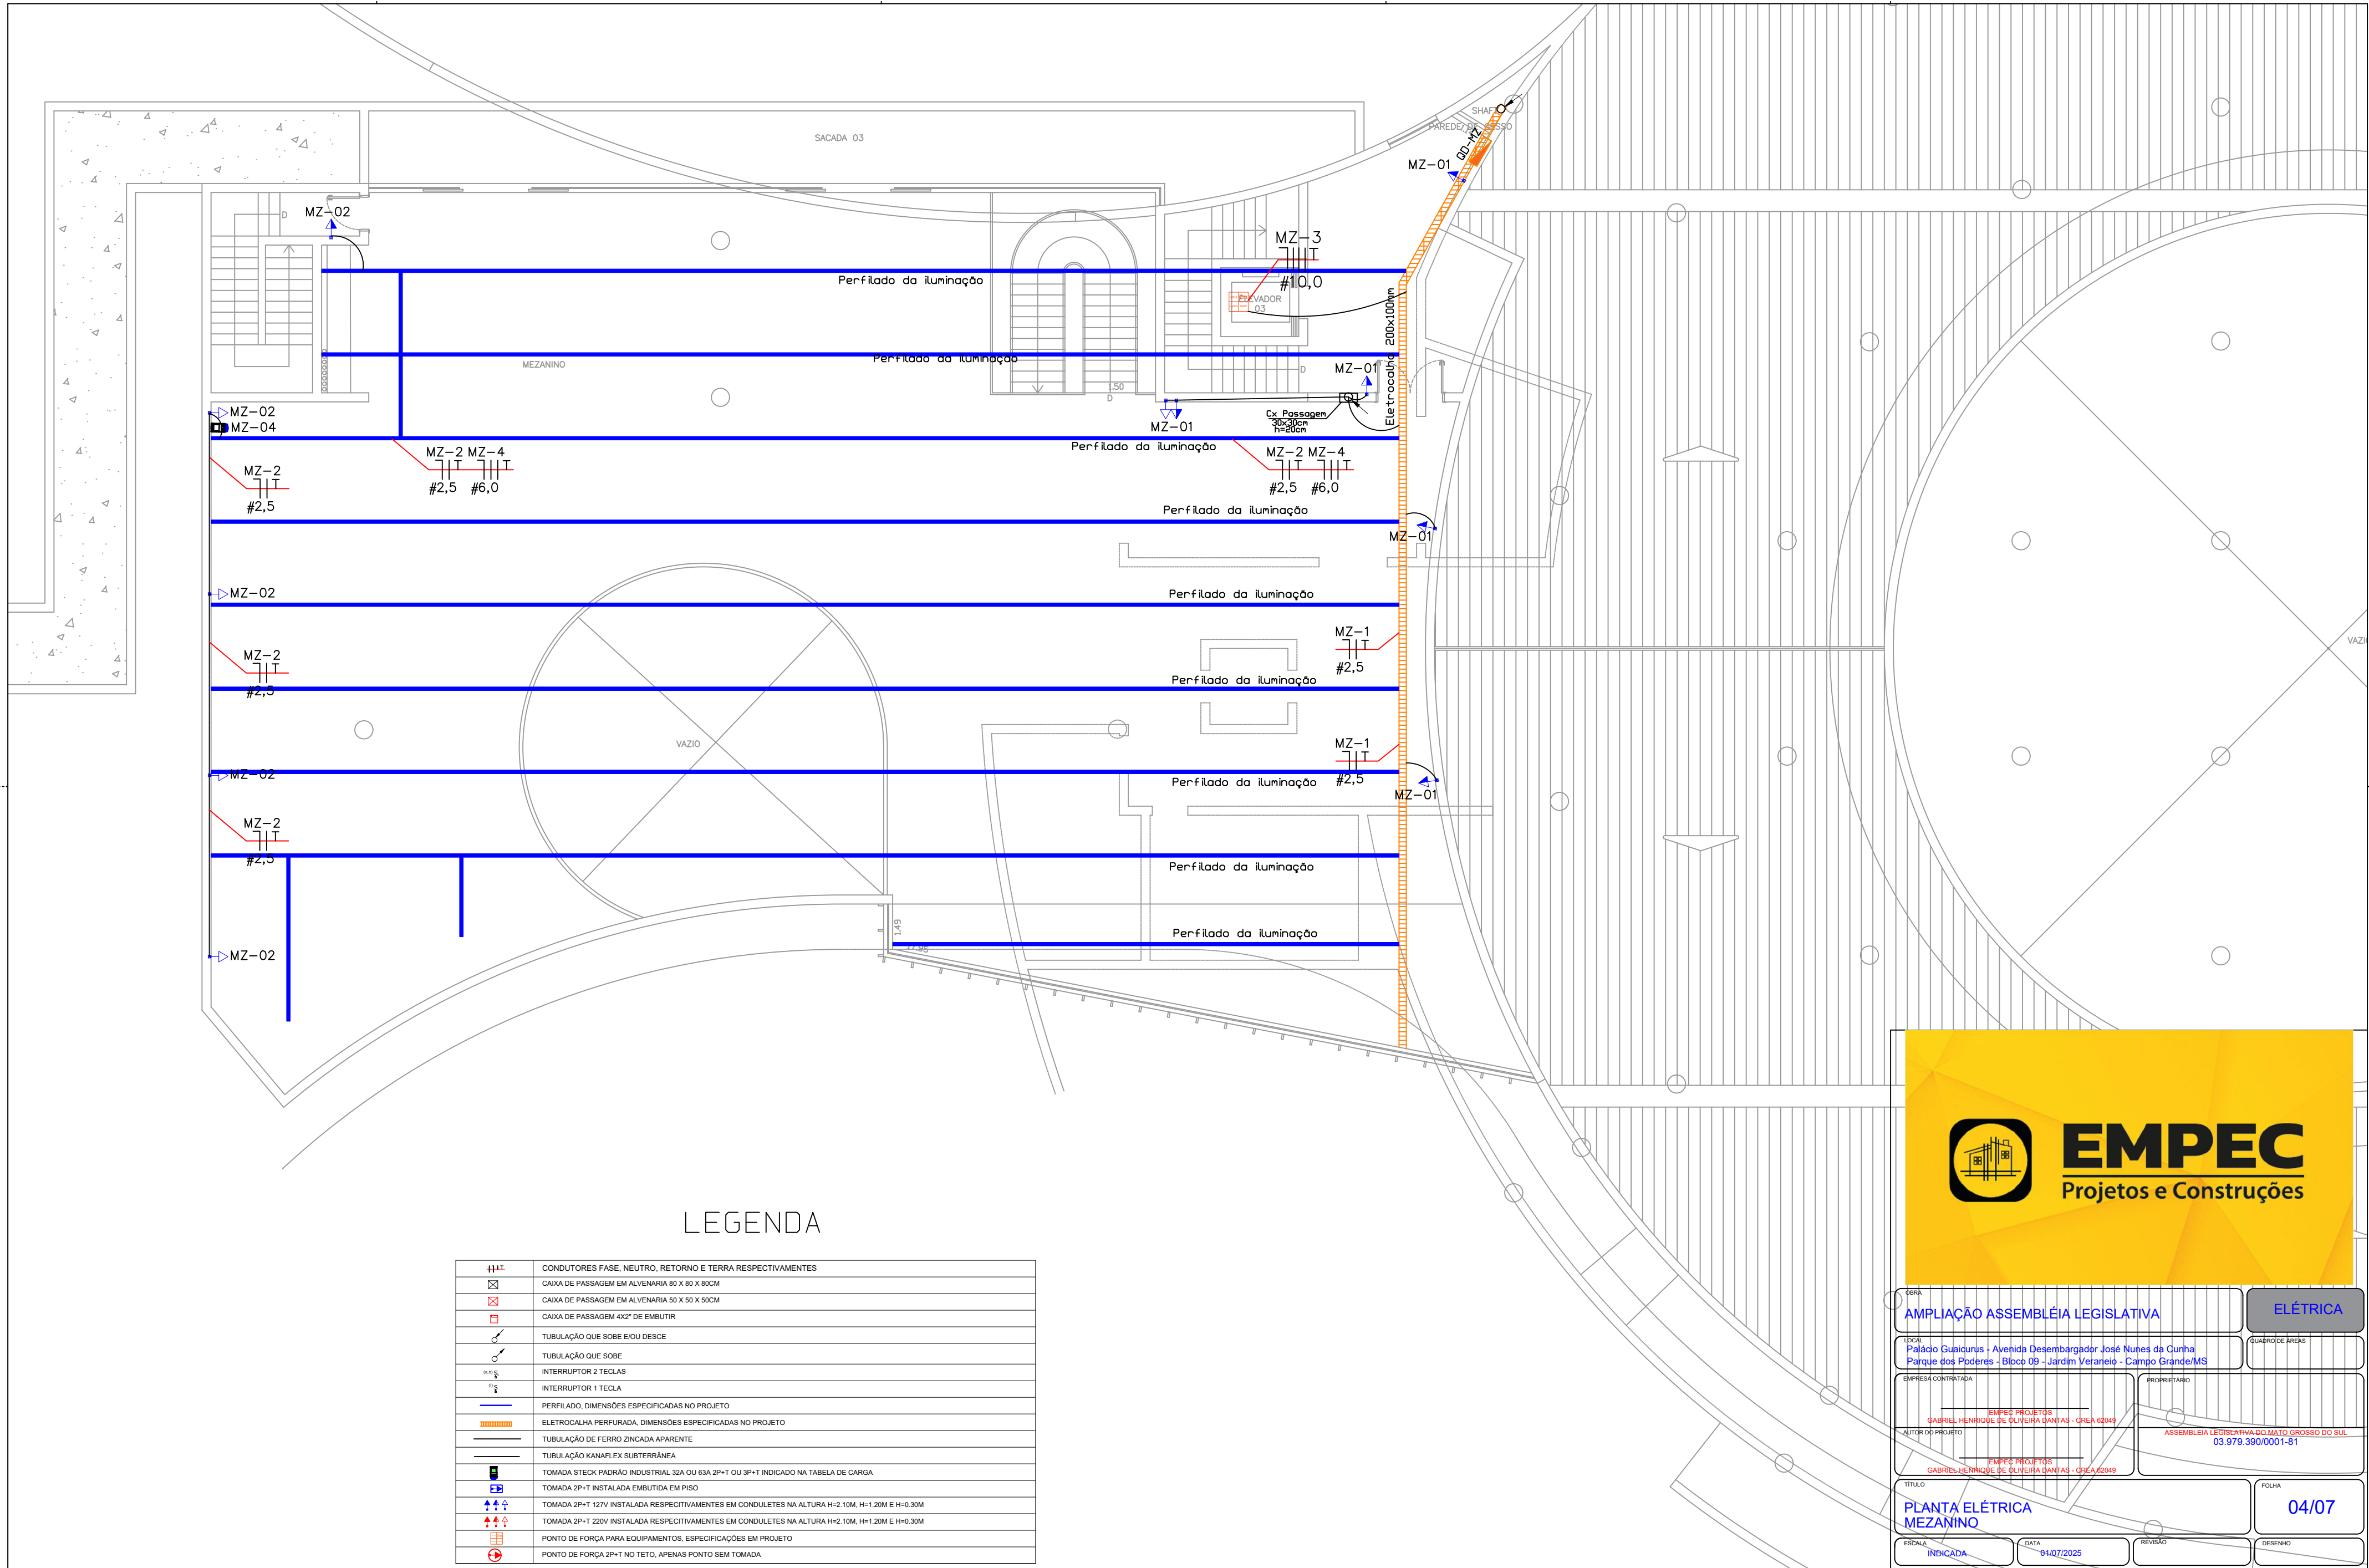

LEGENDA

	CONDUTORES FASE, NEUTRO, RETORNO E TERRA RESPECTIVEMENTES
	CAIXA DE PASSAGEM EM ALVENARIA 80 X 80 X 80CM
	CAIXA DE PASSAGEM EM ALVENARIA 50 X 50 X 50CM
	CAIXA DE PASSAGEM 4X2" DE EMBUTIR
	TUBULAÇÃO QUE SOBE E/OU DESCE
	TUBULAÇÃO QUE SOBE
	INTERRUPTOR 2 TECLAS
	INTERRUPTOR 1 TECLA
	PERFILADO, DIMENSÕES ESPECIFICADAS NO PROJETO
	ELETROCALHA PERFORADA, DIMENSÕES ESPECIFICADAS NO PROJETO
	TUBULAÇÃO DE FERRO ZINCADA APARENTE
	TUBULAÇÃO KANAFLEX SUBTERRÂNEA
	TOMADA STECK PADRÃO INDUSTRIAL 32A OU 63A 2P+T OU 3P+T INDICADO NA TABELA DE CARGA
	TOMADA 2P+T INSTALADA EMBUTIDA EM PISO
	TOMADA 2P+T 127V INSTALADA RESPECTIVAMENTE EM CONDULETES NA ALTURA H=2,10M, H=1,20M E H=0,30M
	TOMADA 2P+T 220V INSTALADA RESPECTIVAMENTE EM CONDULETES NA ALTURA H=2,10M, H=1,20M E H=0,30M
	PONTO DE FORÇA PARA EQUIPAMENTOS, ESPECIFICAÇÕES EM PROJETO
	PONTO DE FORÇA 2P+T NO TETO, APENAS PONTO SEM TOMADA



EMPEC
Projetos e Construções

EMPRESA CONTRATADA		PROPRIETÁRIO	
LOCAL		QUADRO DE ÁREAS	
TÍTULO		FOLHA	
ESCALA		REVISÃO	
DATA		DESENHO	