



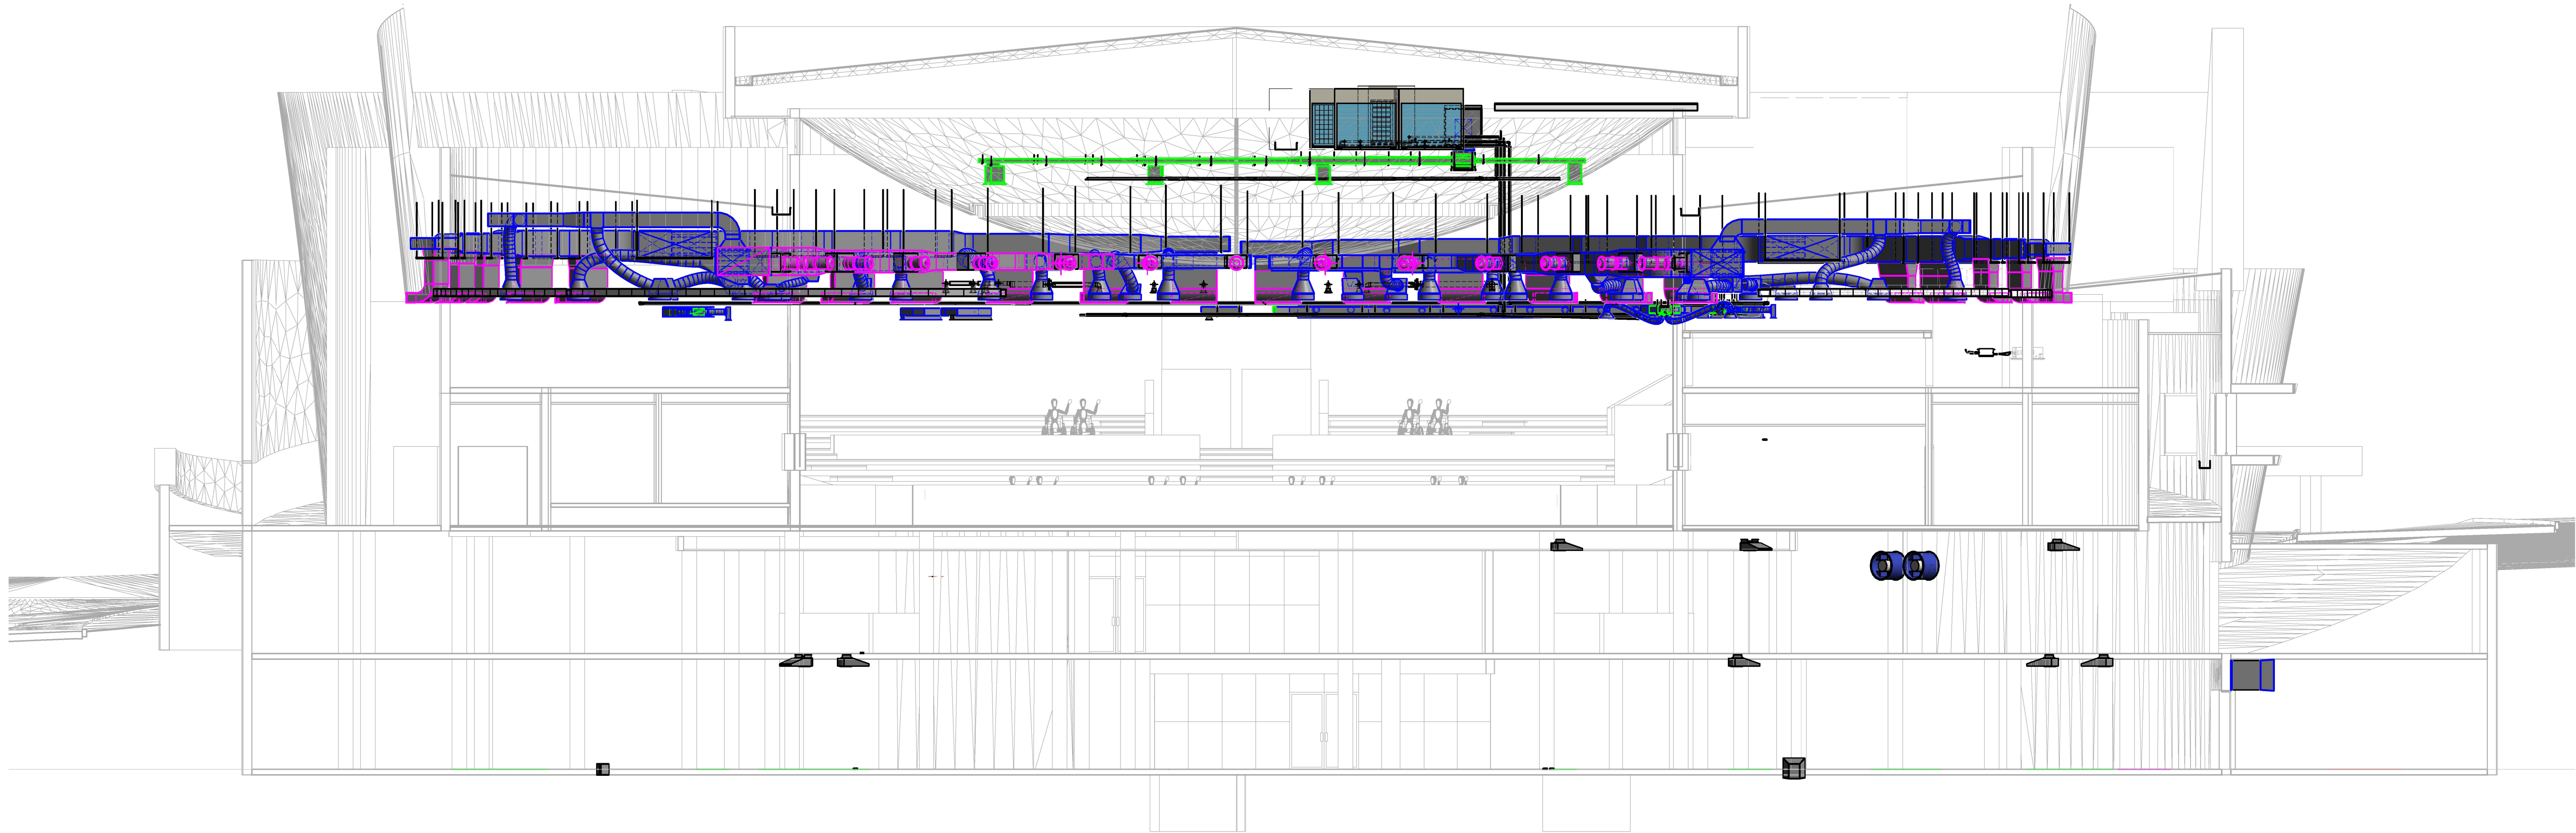

2 HVAC - 3 - Corte plenário
1 : 75

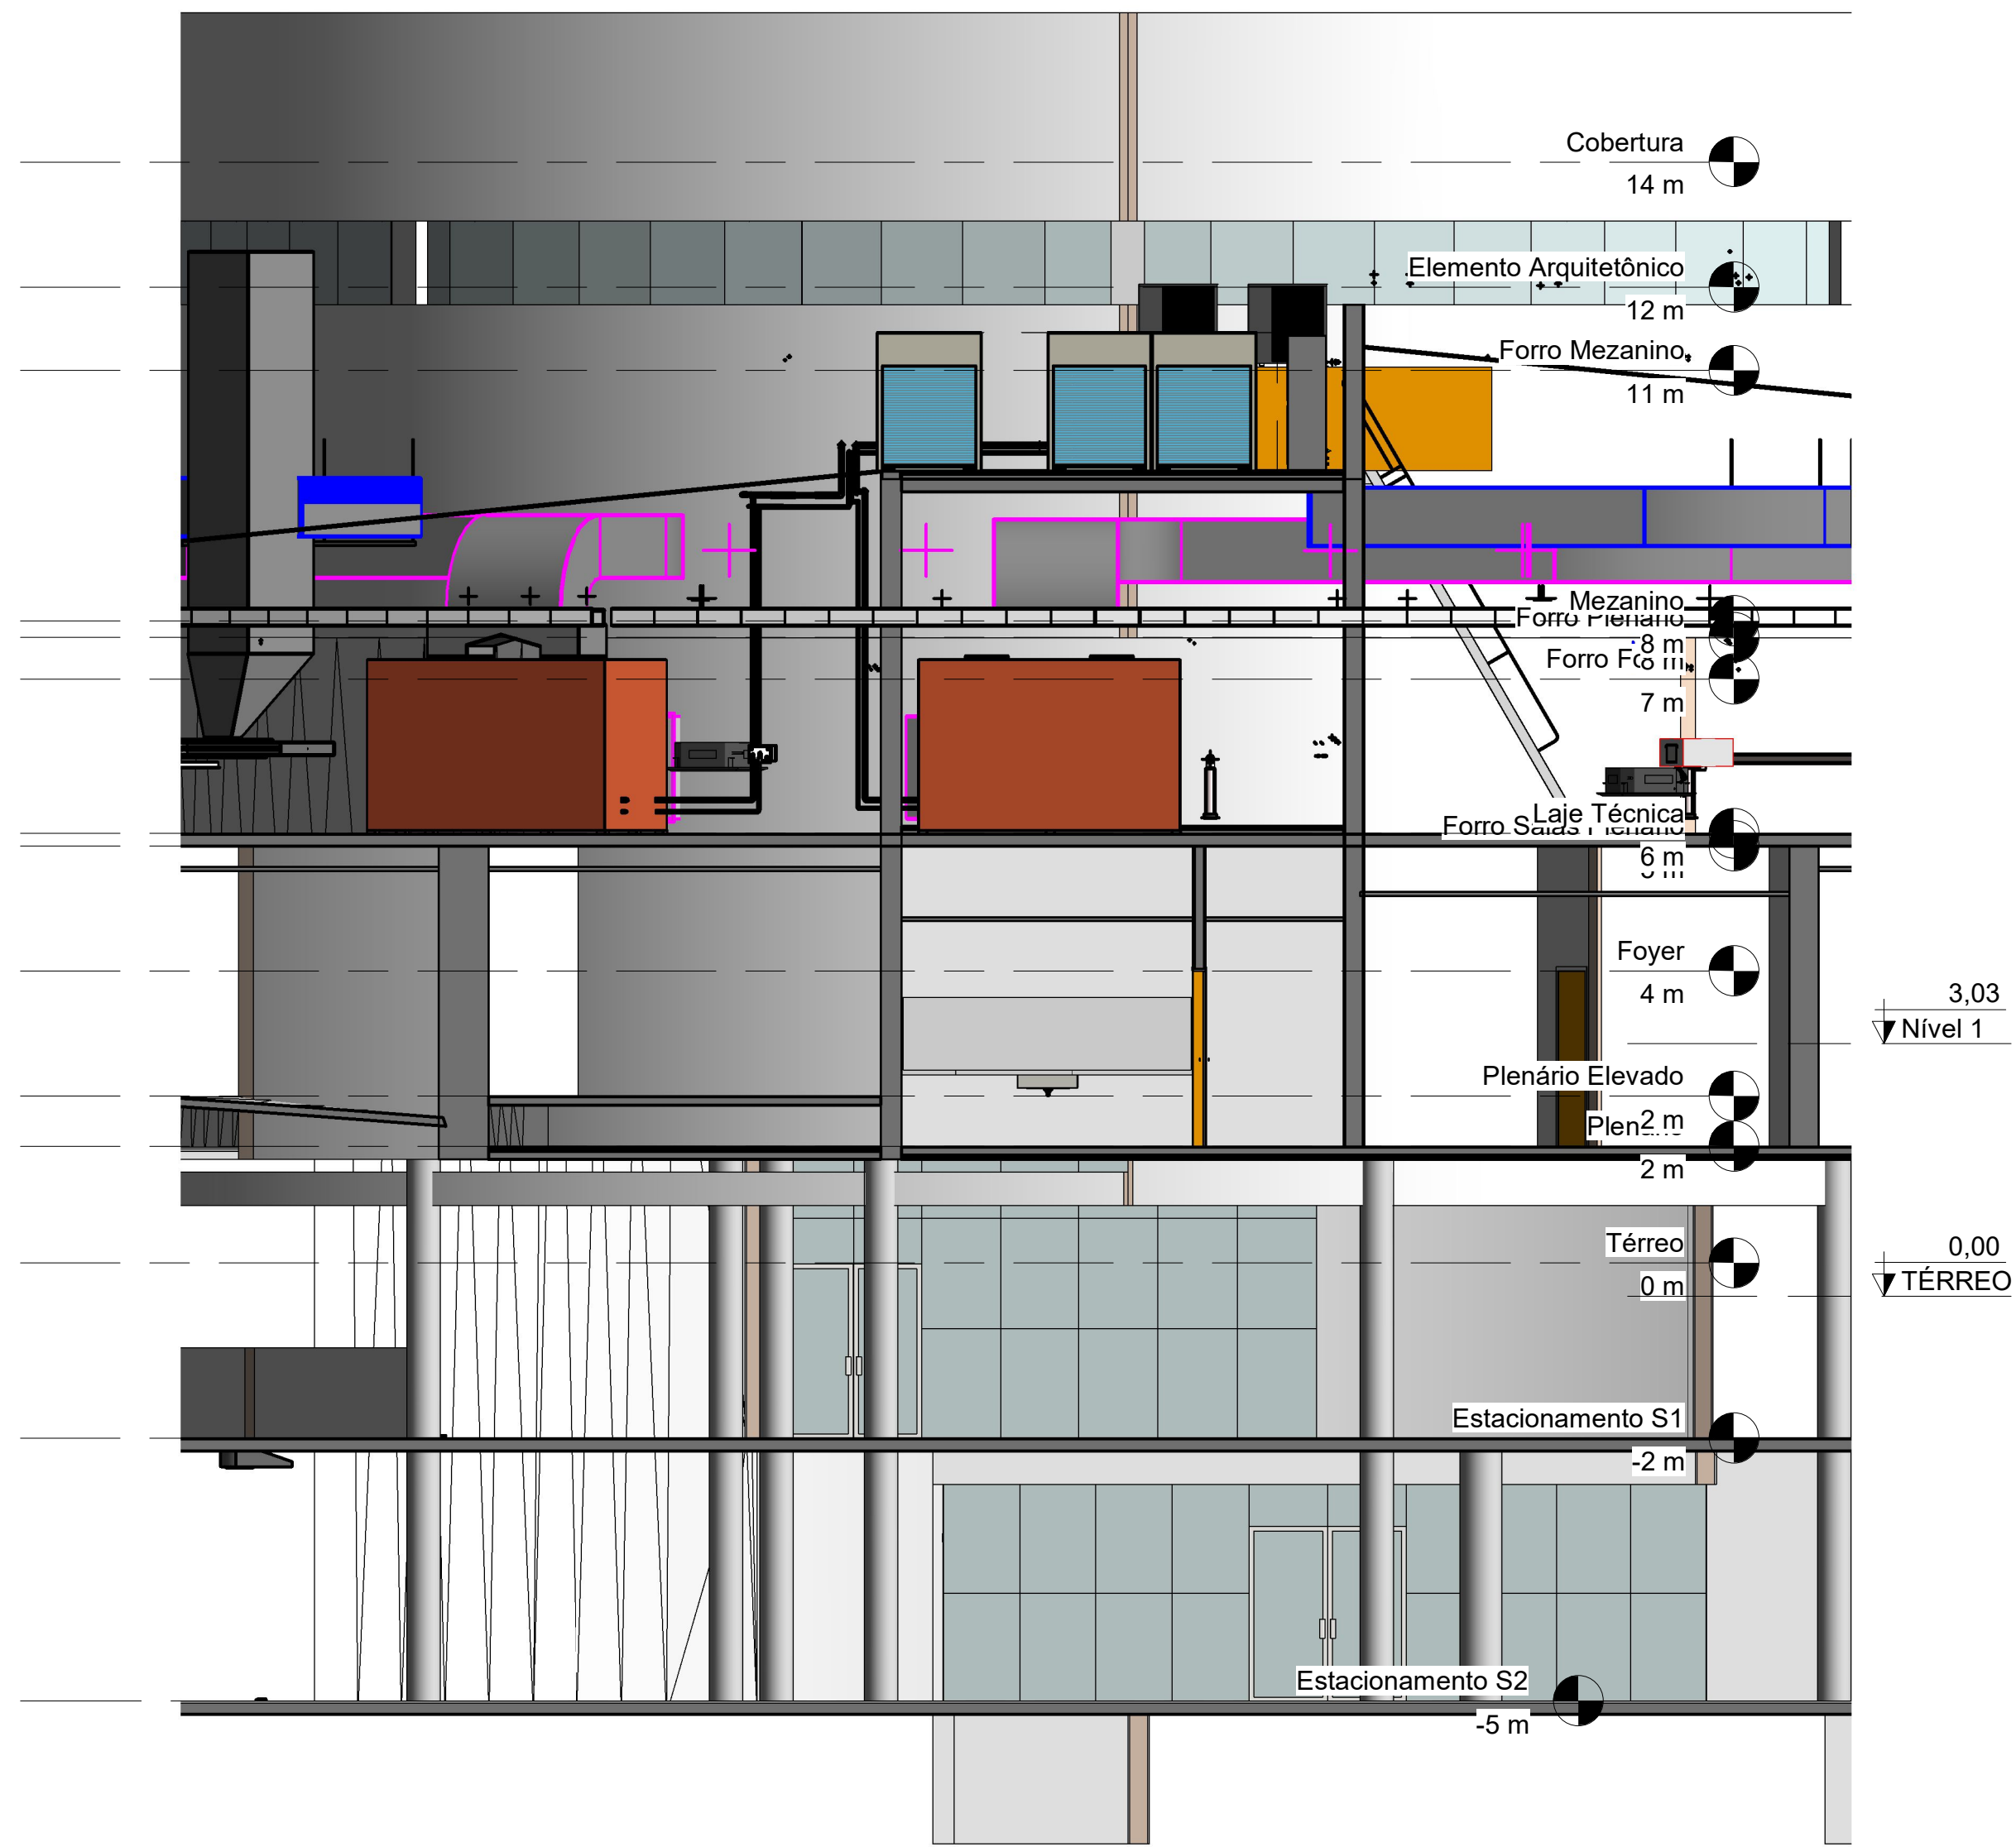

1 HVAC - 2 - Corte - Casa de Máquinas
1 : 75



OBRA		CLIMATIZAÇÃO	
ALEMS			
LOCAL		LOCALIZAÇÃO	
@LOCAL1		@LOCAL2	
EMPRESA CONTRATADA		PROPRIETÁRIO	
EMPEC PROJETOS LEANDRO DA SILVA MONTEIRO		ASSEMBLEIA LEGISLATIVA DE MATO GROSSO DO SUL 03.979.390/0001-81	
AUTOR DO PROJETO		TÍTULO	
WILLIAM CERRA WECK CREA 410346		PLANTA BAIXA HVAC - Cortes	
Escala		FOLHA	
1:100		7/7	
DATA		REVISÃO	
@DATA_INICIAL		@DATA_REVISÃO	
DESIGNO		ASSINATURA	
WILLIAM WECK		Thayná J. S. Gerhardt	