




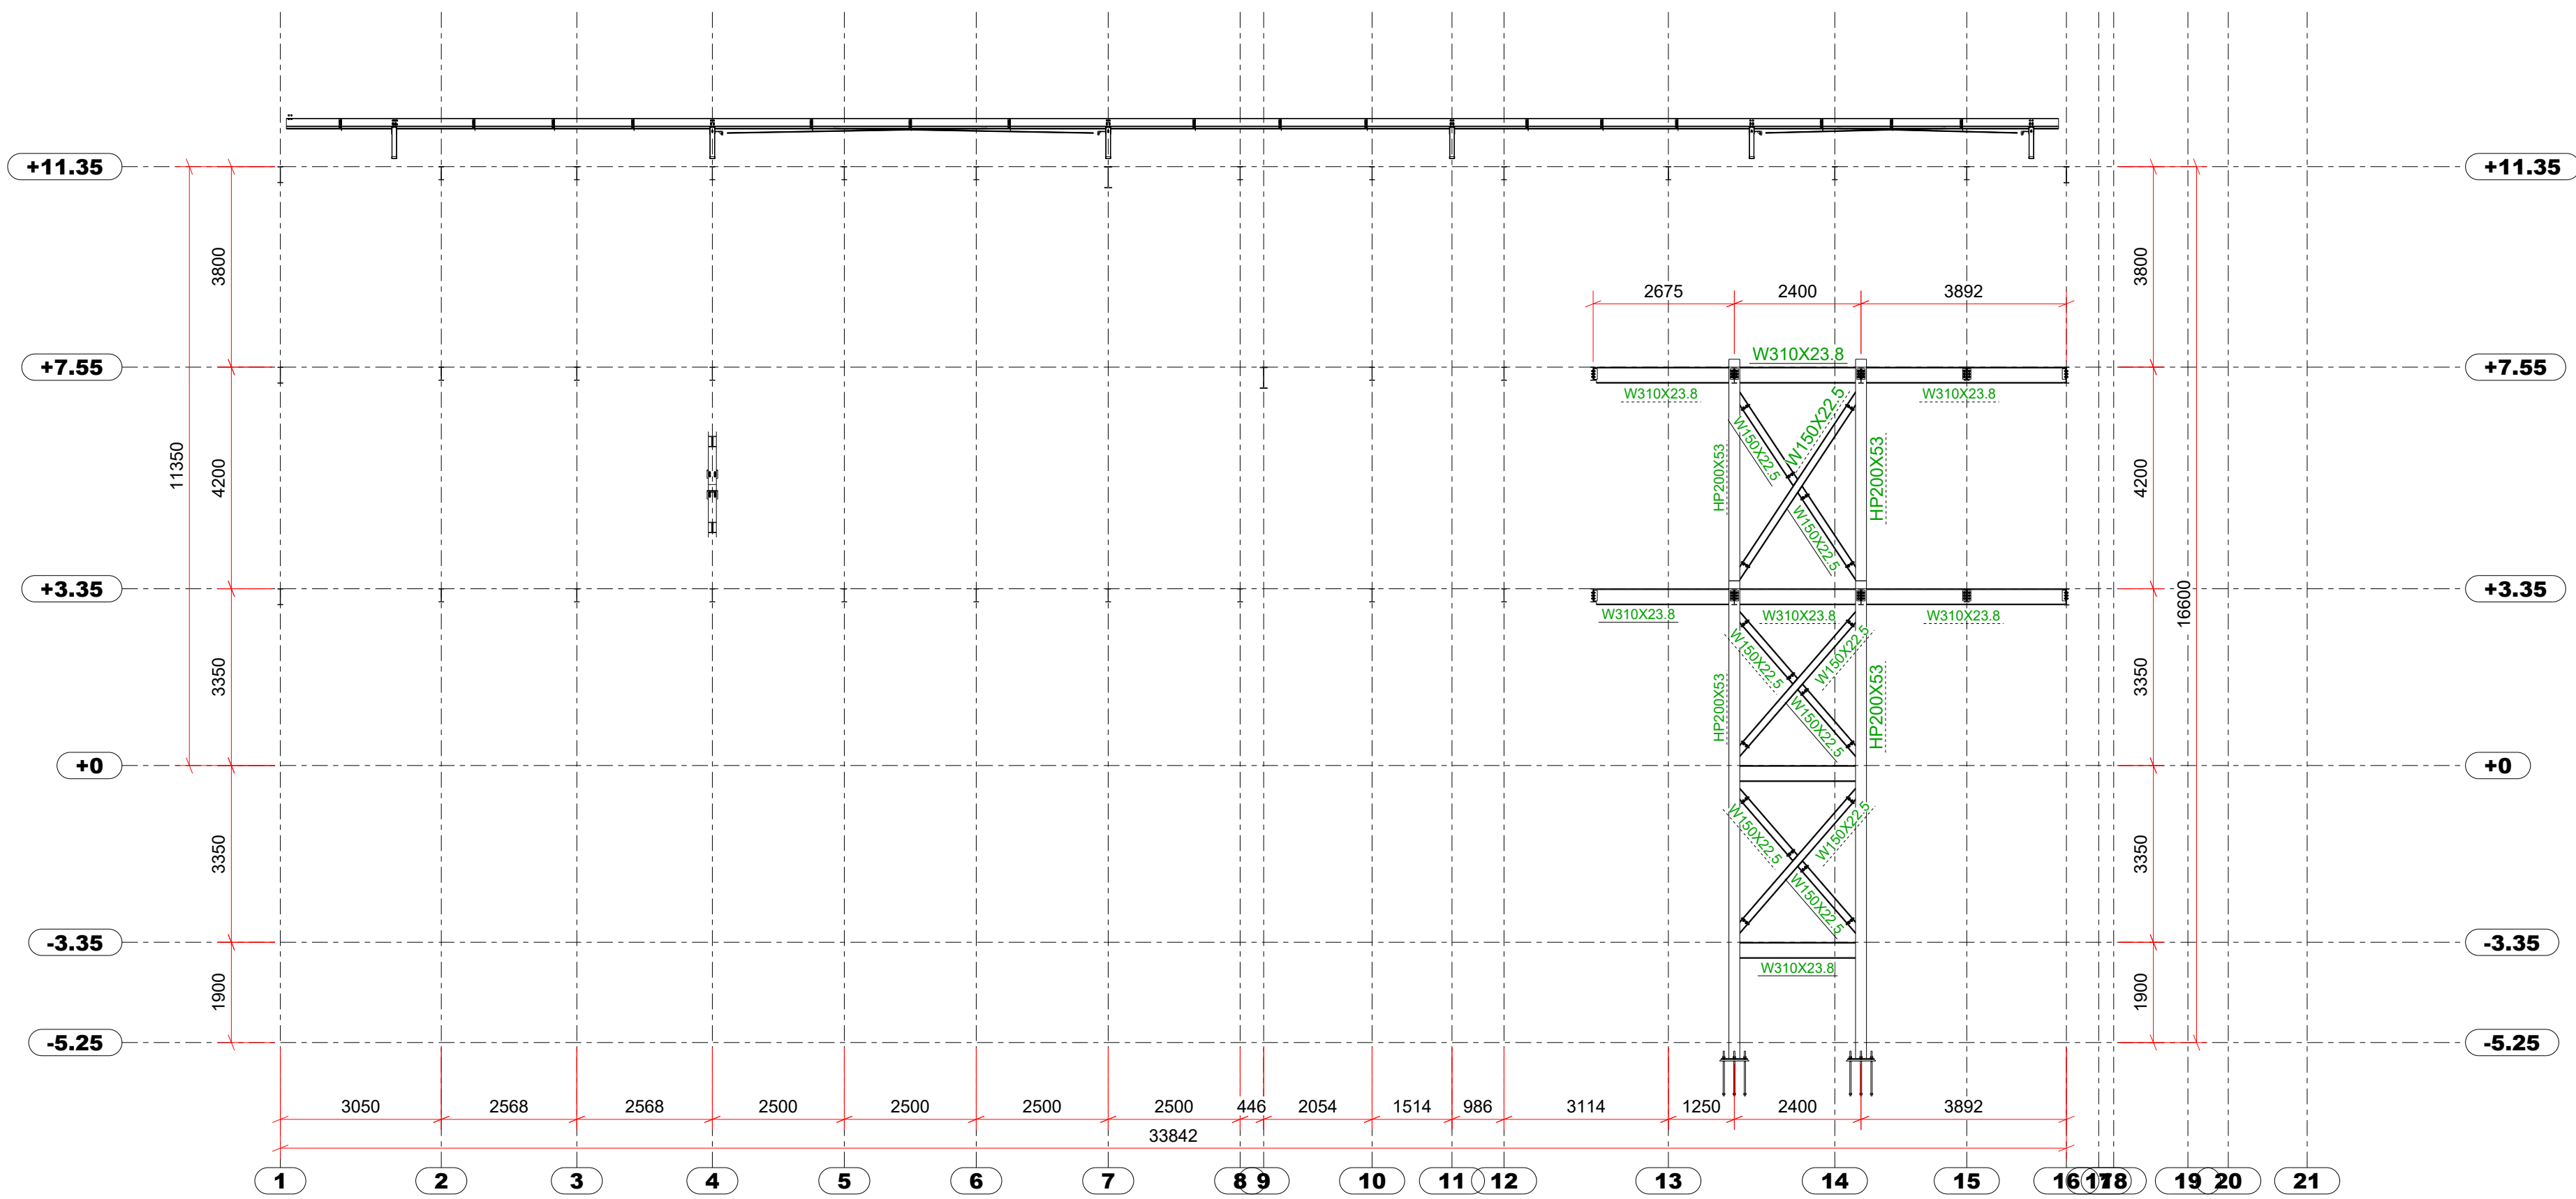


ELEVAÇÃO FILA "E"
ESC. 1:100

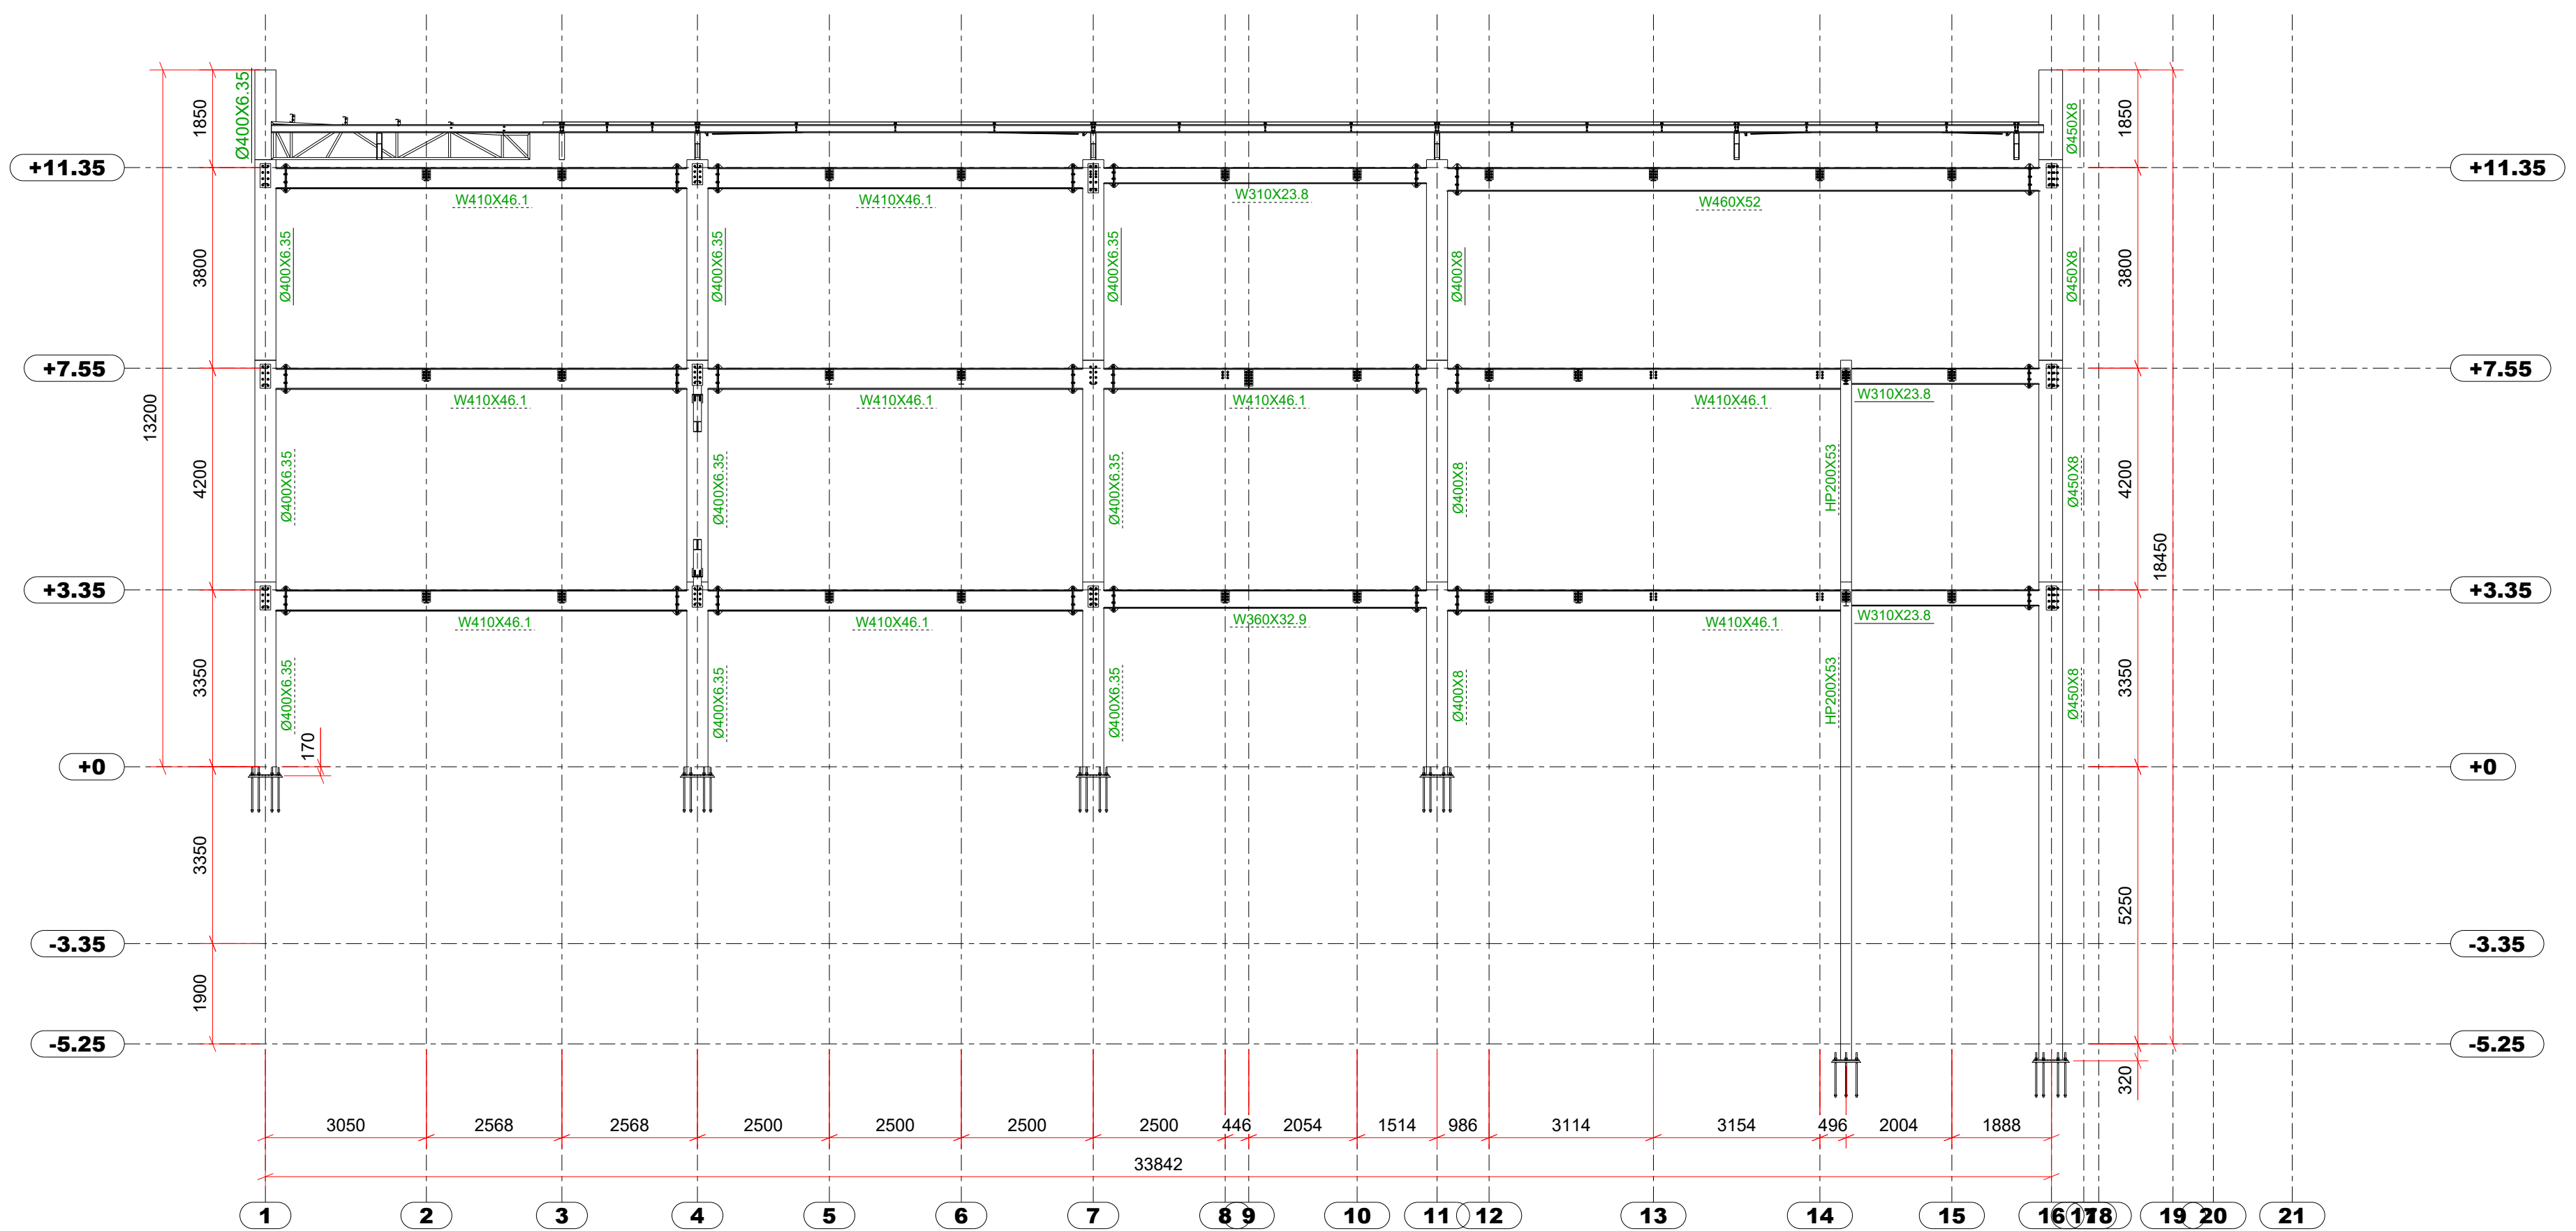


ELEVAÇÃO FILA "F"
ESC. 1:100

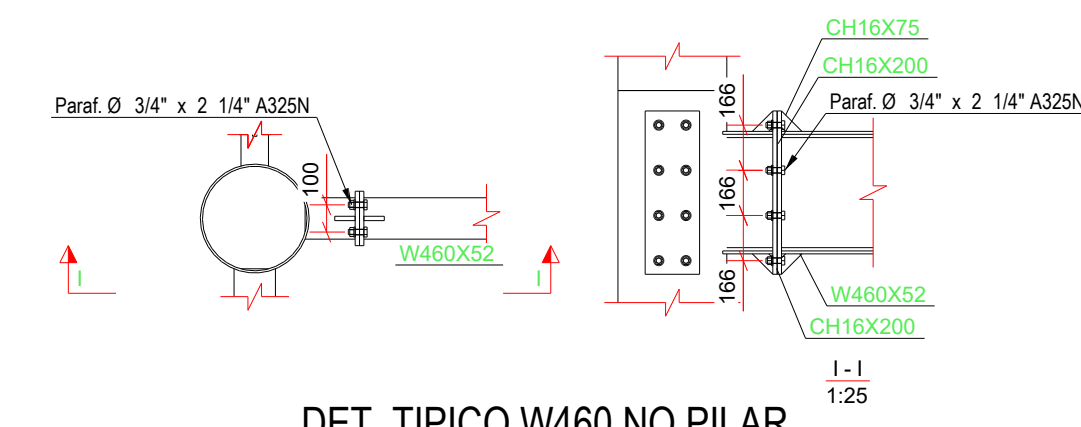


DET. TIPO W460 NO PILAR

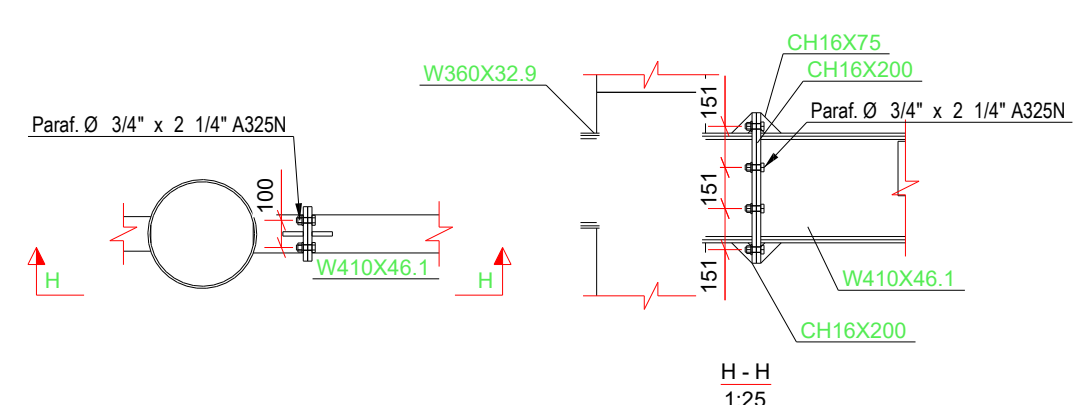


DET. TIPO W410 NO PILAR

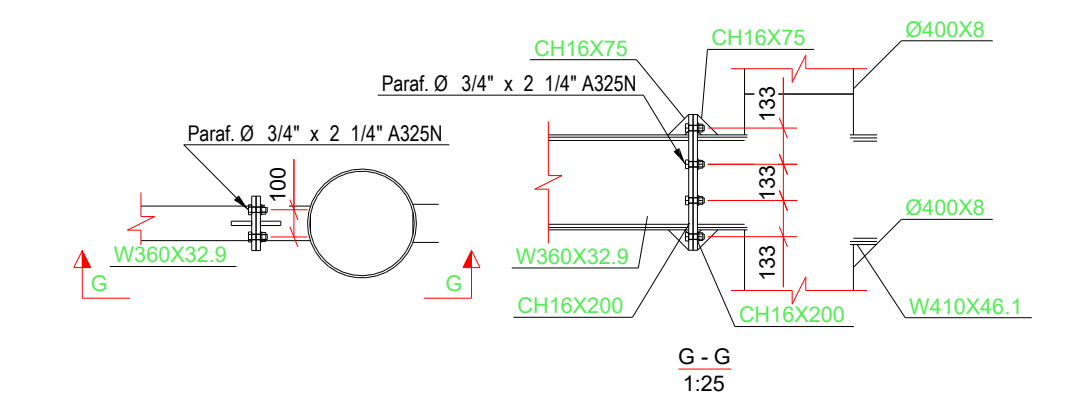

DET. TIPO W360 NO PILAR

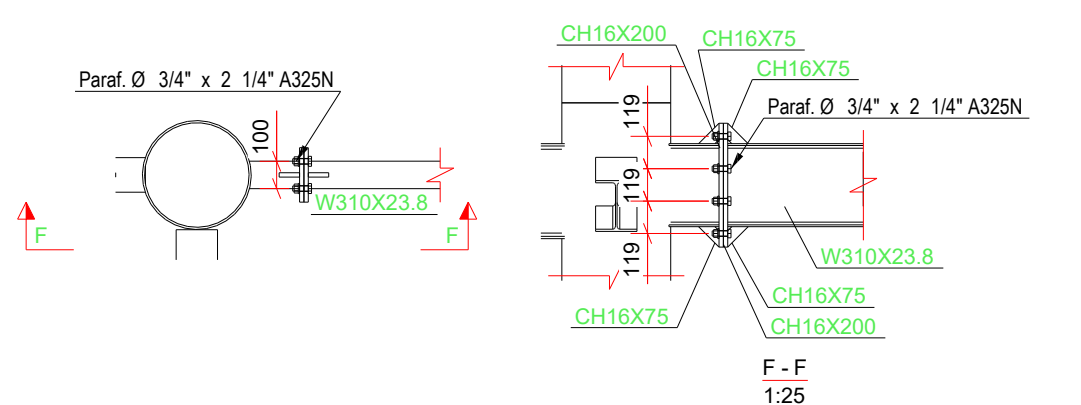

DET. TIPO W310 NO PILAR

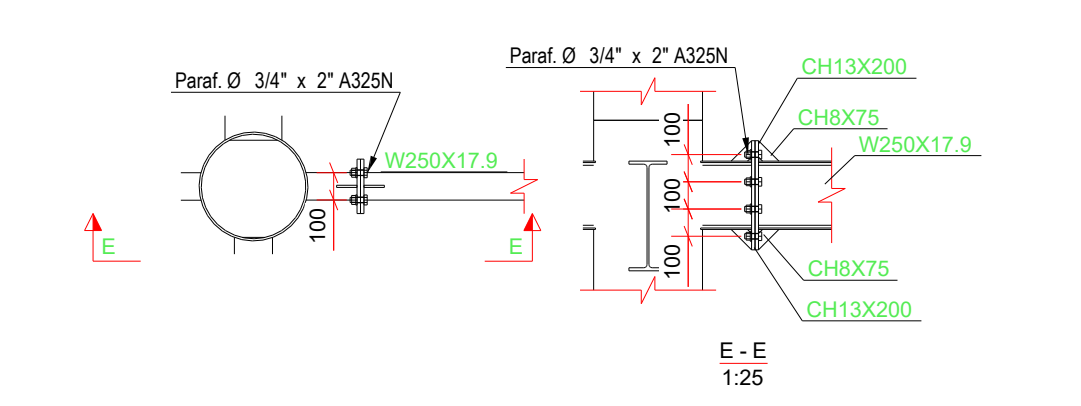

DET. TIPO W250 NO PILAR

Rev. 0		09.07.2025	Liberado para execução	Rafael
Revisão	Data	Descrição		Responsável
☐ ORÇAMENTO		☐ APROVAÇÃO		☐ EXECUÇÃO
☐ ESTUDO PRELIMINAR				
				
RESPONSÁVEL:				ASSUNTO:
EMPEC PROJETOS				
LEANDRO DA SILVA MONTEIRO - CREA 62802				
CLIENTE / PROPRIETÁRIO:				S. DA FRANÇA
ALE - MS /				MTG-***
OBRA / LOCAL:		ESCALA DOS DESENHOS:		REVISÃO:
Assembleia Legislativa / Campo Grande / MS		INDICADA		
DATA:	ESCALA DE PLOTAGEM:	NOME DO ARQUIVO:		
	1:1	FORMATO: (841x594)		
		319 - ALE-MTG-06-ELEVAÇÕES		
R00				