



**ASSEMBLEIA
LEGISLATIVA**
MATO GROSSO DO SUL
ESTADO DO PANTANAL

Palácio Guaicurus
Avenida Desembargador José Nunes da Cunha
Jardim Veraneio – Parque dos Poderes – Bloco 09
Campo Grande / MS – CEP: 79.031-901
Tel.: (67)3389.6520 – CNPJ: 03.979.390/0001-81
www.al.ms.gov.br


ANEXO XV

Referente: CONCORRÊNCIA n.º 001/2025


PROJETOS




LAVATÓRIO BANHIERO MASCULINO

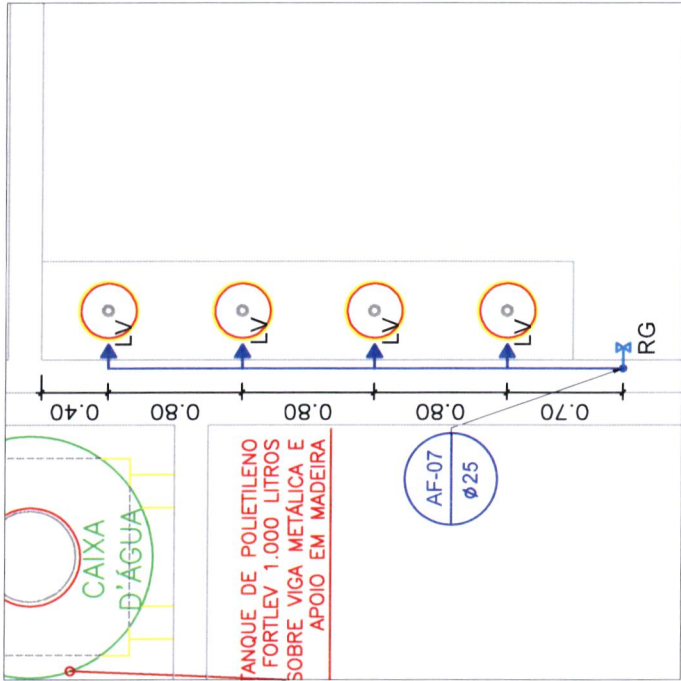

DETALHE LAVATÓRIO MASCULINO

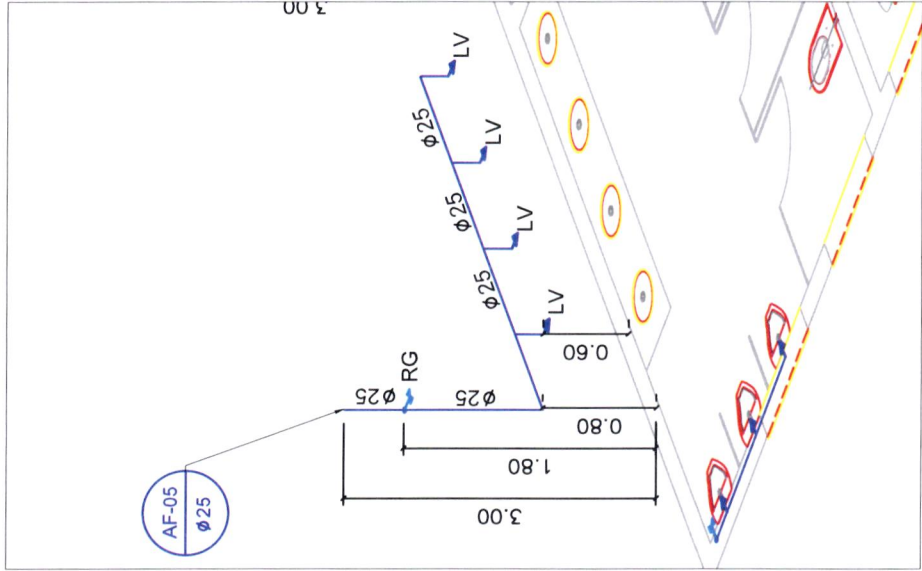

ISOMÉTRICA

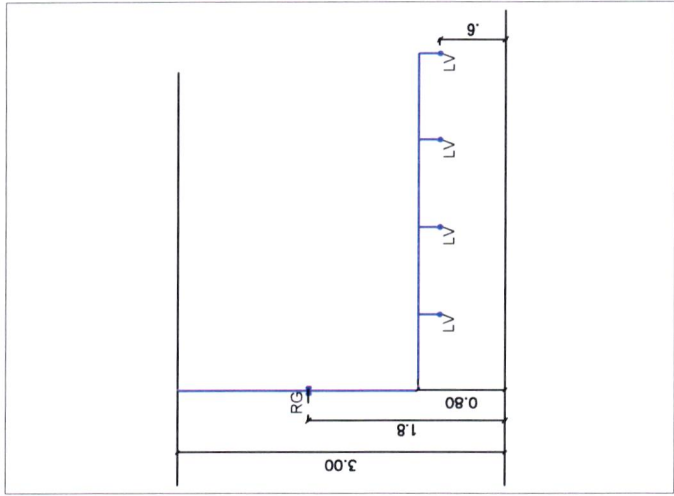


VISTA FRONTAL

Metals	
Registro de gaveta	1 pç
PVC rígido soldável	
Joelho 90° soldável	6 pç
25 mm	
Tubos	7 m
25 mm	
Tê 90 soldável	3 pç
25 mm	

PROJETO:	FOLHA:
OBRA:	2
PROJETISTA:	
PROPRIETARIO:	R00
LOCAL:	ESCALA:
	DATA:


3

ISOMÉTRICA

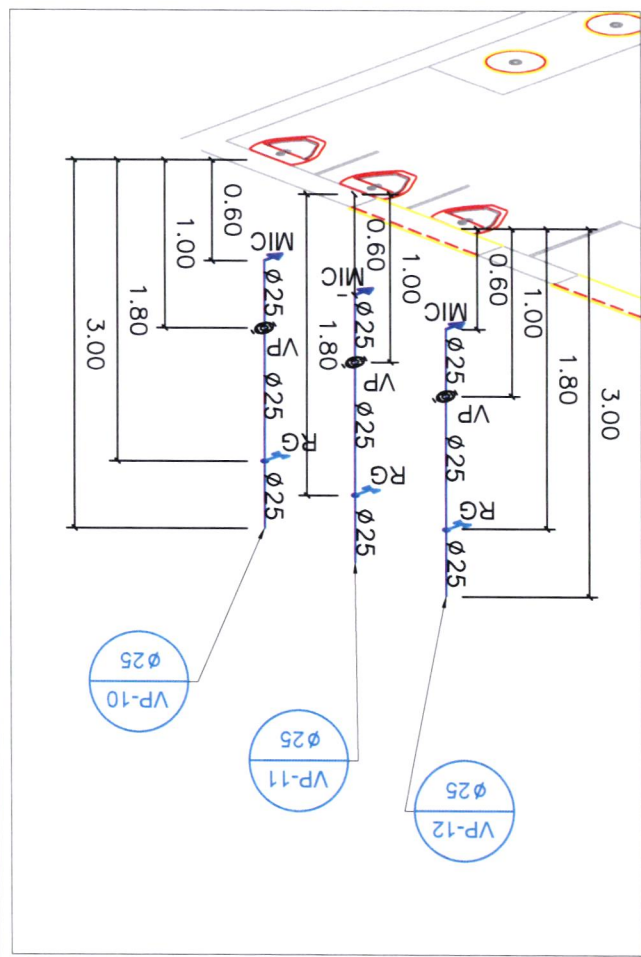


MICRÓRIO

VISTA FRONTAL

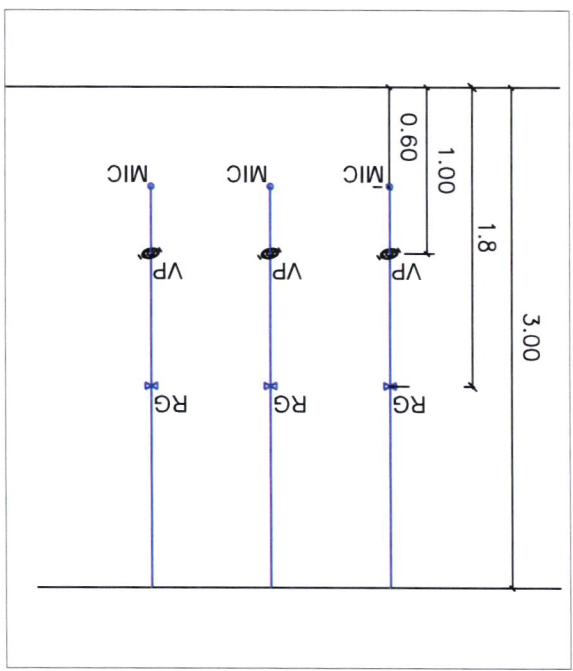

DETALHE MICRÓRIO

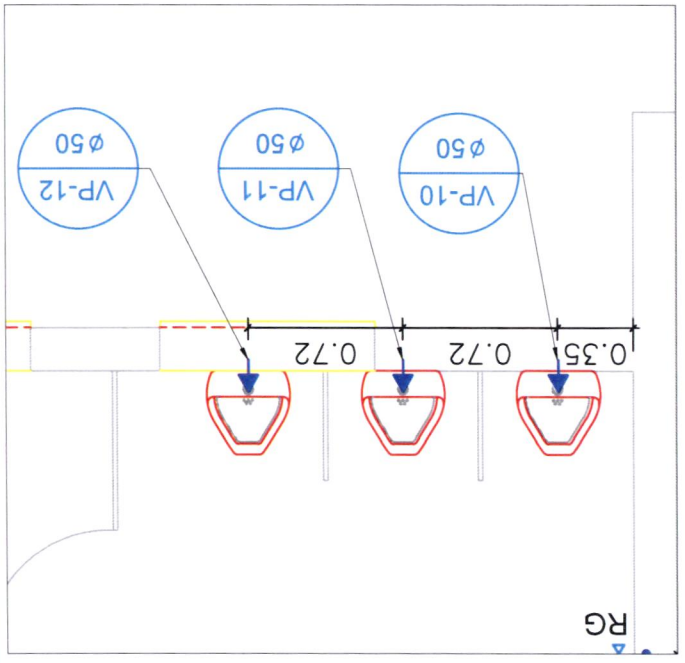


Lista de Materiais Master	
Aparelho	Micrório
PVC rígido soldável 25mm	
Joelho 90	25 mm
Tubo PVC 3 Mts	25 mm
Tê 90 Soldável	25mm
Metals	
Registro de gaveta	3 pc
Valvula Pressmatic	3 pc
PVC rígido soldável 50mm	


PROJETO:	OBRA:	PROJETISTA:	PROPRIETARIO:	LOCAL:
FOLHA:	3	R00	DATA:	ESCALA:

BACIA SANITÁRIA


VISTA FRONTAL

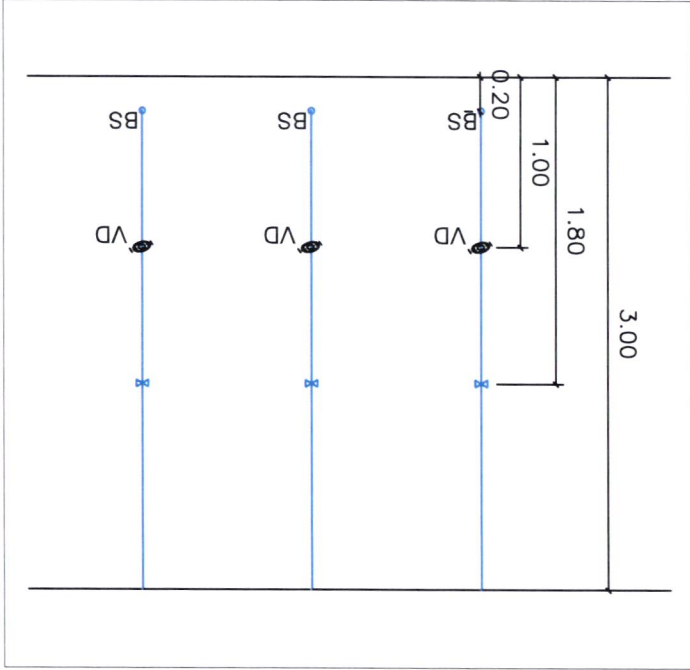

ISOMÉTRICA

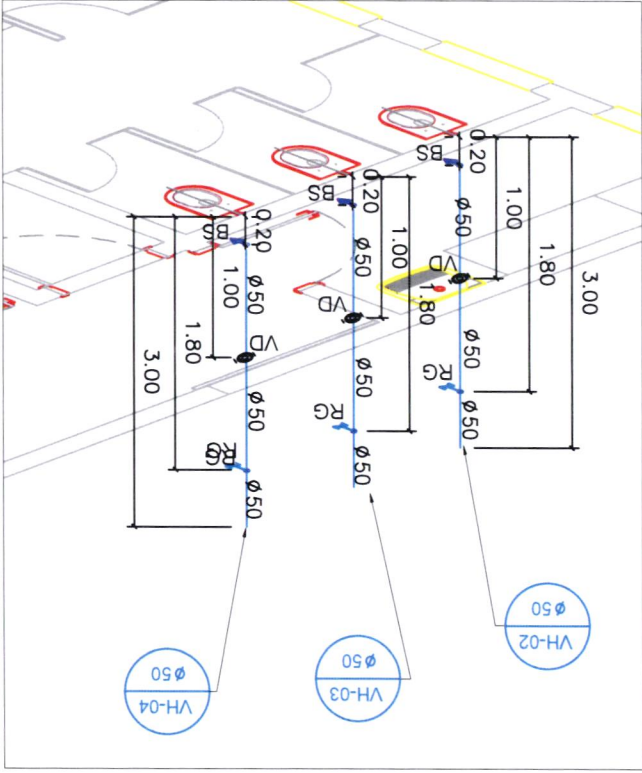

DETALHE BACIA SANITÁRIA

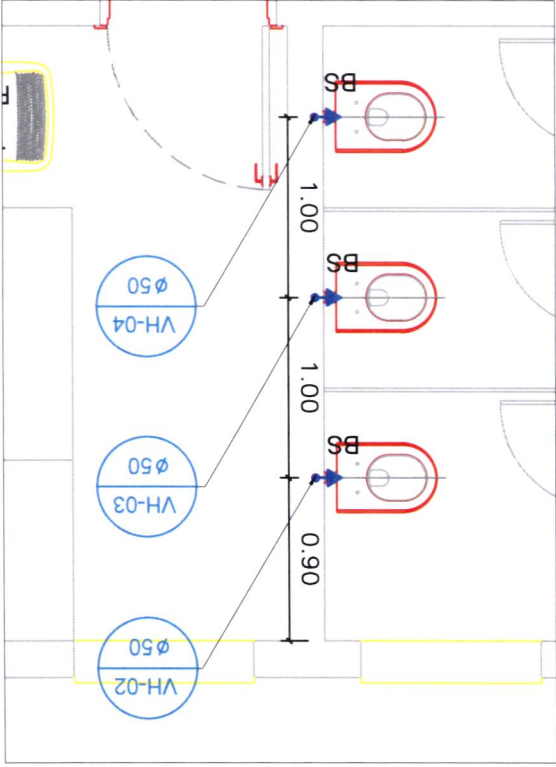


Lista de Materiais Cozinha	
Aparelho	
Bacia Sanitária	9 pç
PVC 50mm	
Joelho 90	5 pç
Tubo PVC 3 Mis	26 m
50 mm	
Metals	
Registro de gaveta	9 pç
Valvula de descarga	9 pç


PROJETO:	OBRA:	PROJETISTA:	PROPRIETÁRIO:	LOCAL:
FOLHA:	4	R00	DATA:	ESCALA:

LAVATÓRIO BANHEIRO FEMININO


DETALHE BANHEIRO

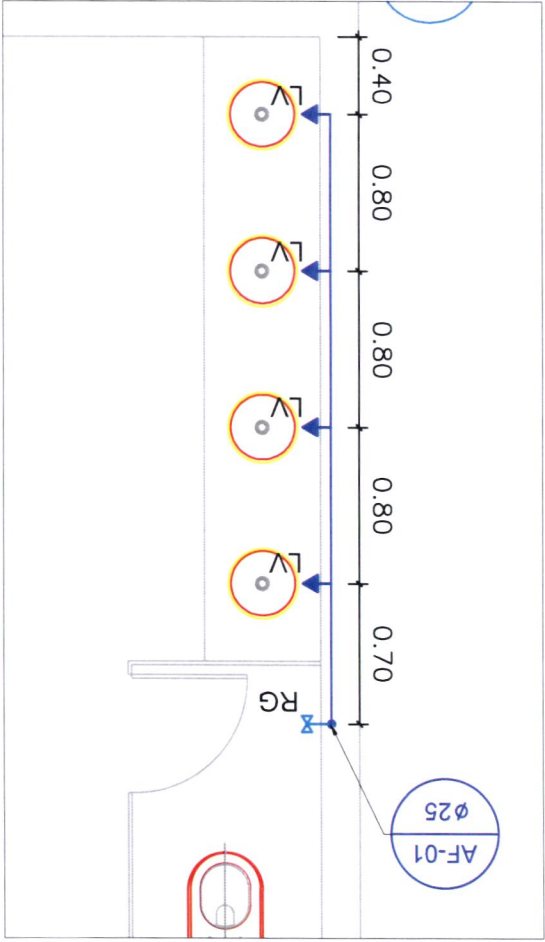

ISOMÉTRICA

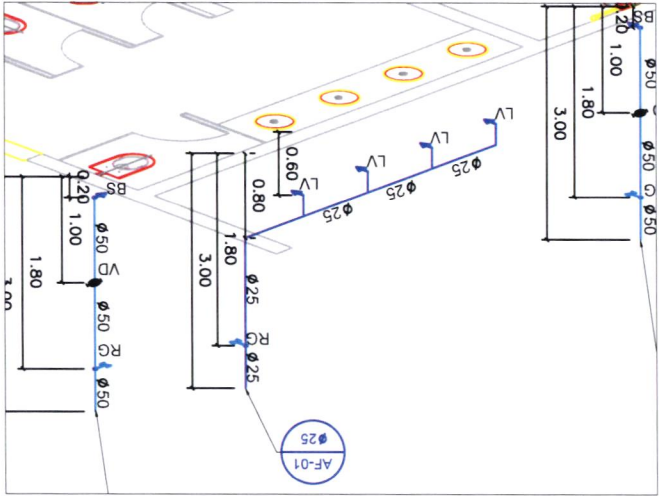

VISTA FRONTAL

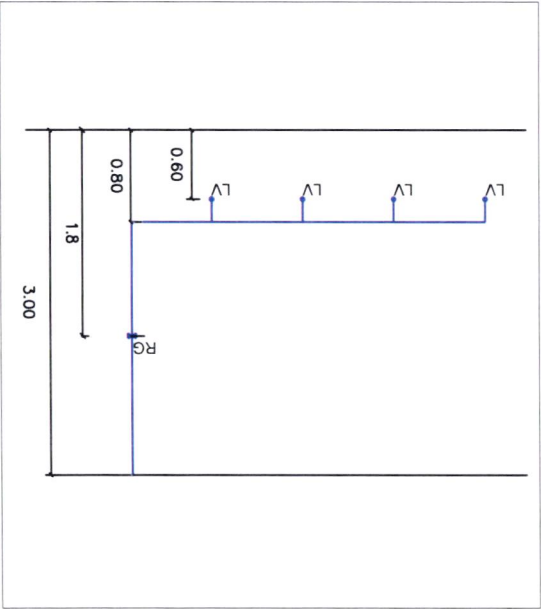

PROJETO:

OBRA:

PROJETISTA:

PROPRIETÁRIO:

LOCAL:




ESCALA:

DATA:

5


FOLHA:

R00

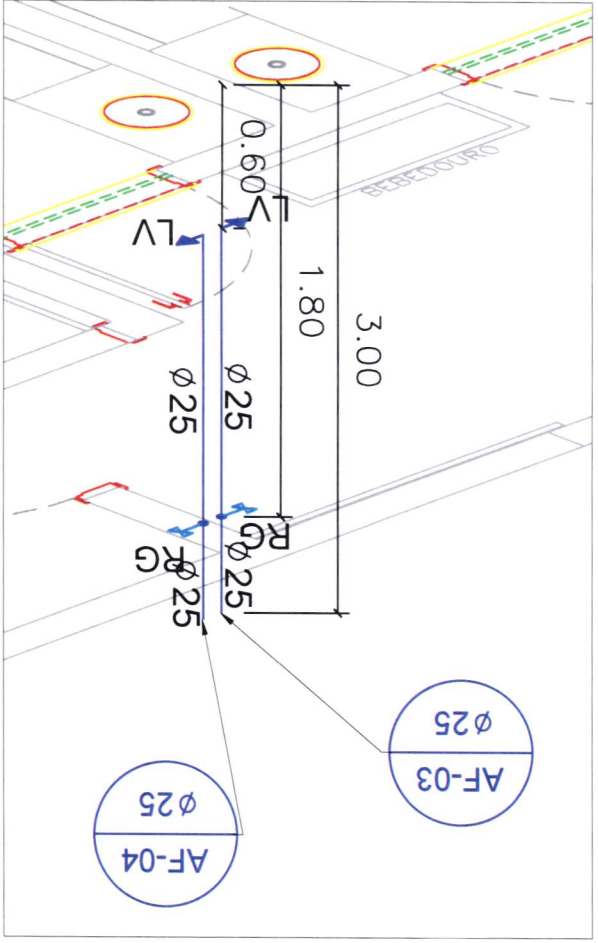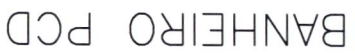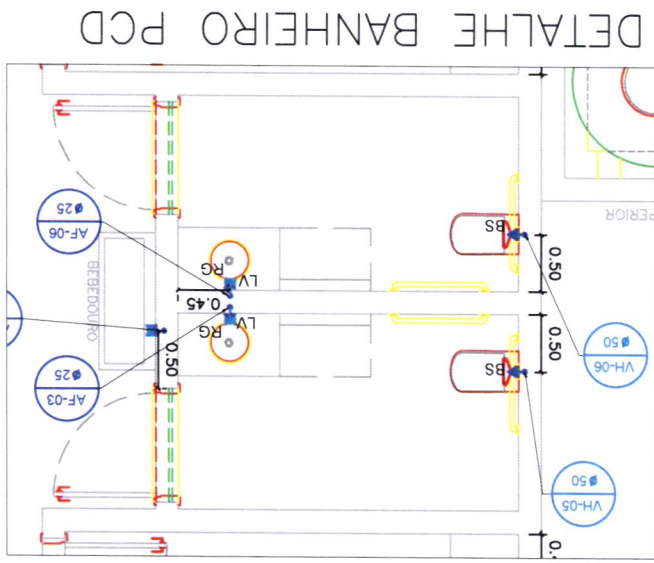


PROJETO:		OBRA:		PROJETISTA:		PROPRIETARIO:		LOCAL:	
						Nelsa Silva			
FOLHA:		R00		DATA:		ESCALA:			

PROJETO PLANTA DO FORRO DE GESSO

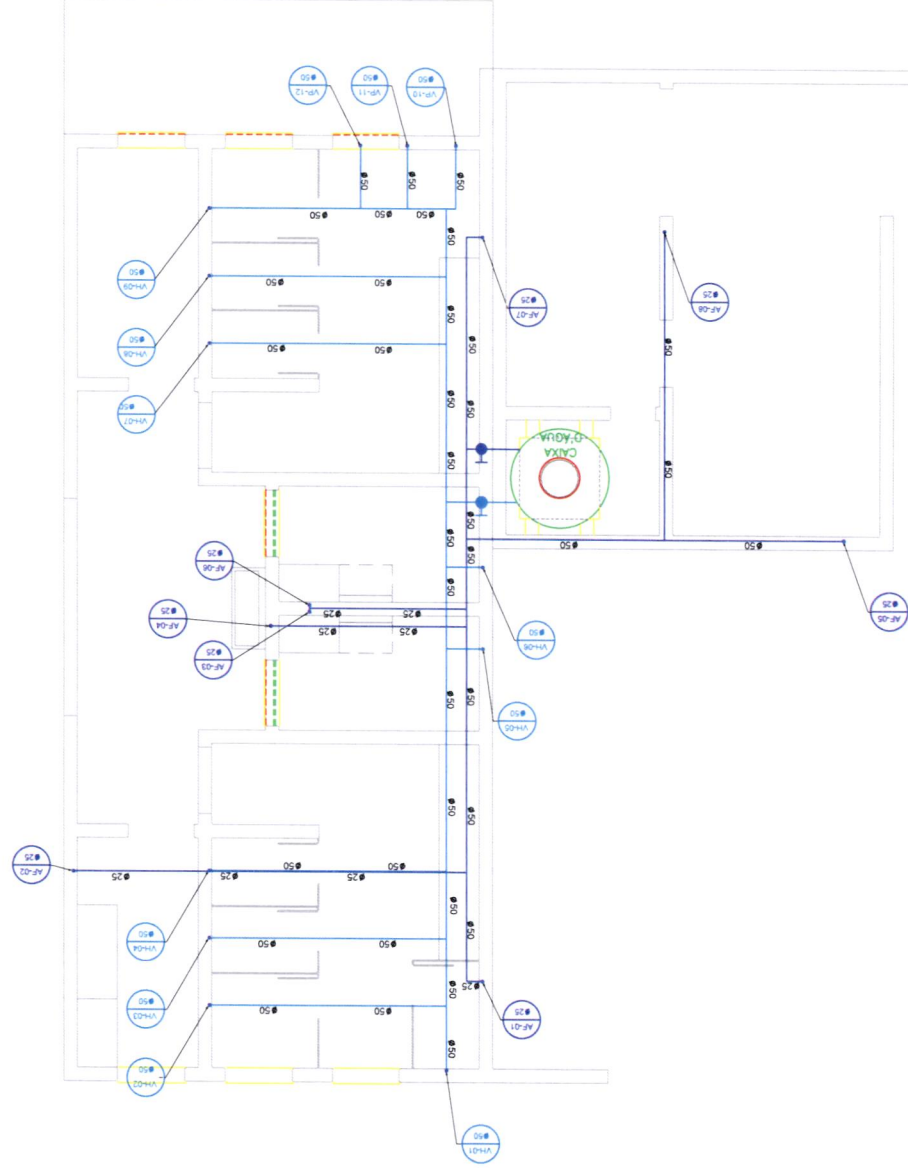

PROJETO ISOMÉTRICO

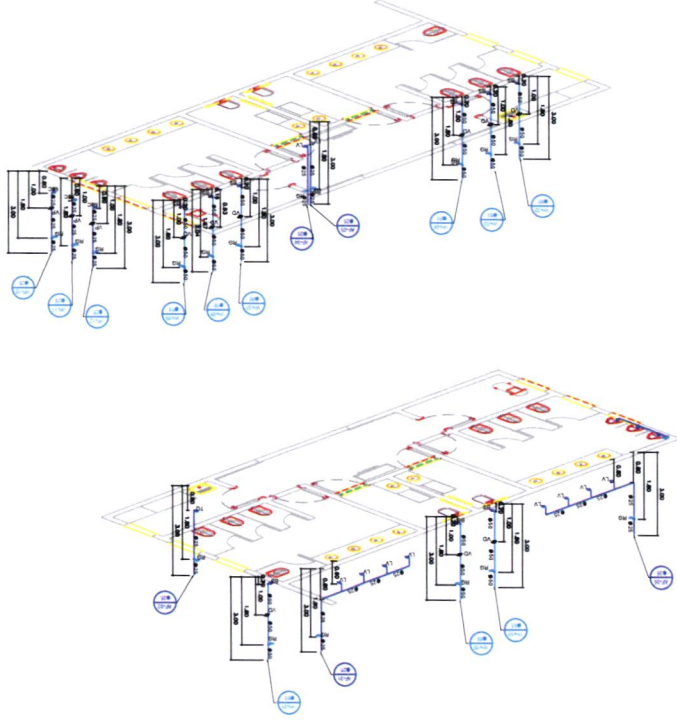

- LEGENDA**
- ÁGUA FRIA (AF)
 - ÁGUA DA REDE PÚBLICA (AR)
 - VALVULA HEDRA (VH)
 - PONTO DE AGUA FRIA
 - TORNEIRA DE JARDIM
 - REGISTRO DE BLOQUEIO GERAL
 - PREMADA AGUA FRIA
 - PREMADA ALIMENTAÇÃO REDE PÚBLICA
 - PREMADA VALVULA HEDRA
 - PONTOS DE USO


PROJETO: _____

OBRA: _____

PROJETA: _____


PROJETADO: _____

LOCAL: _____



ESCALA: _____

DATA: _____


7

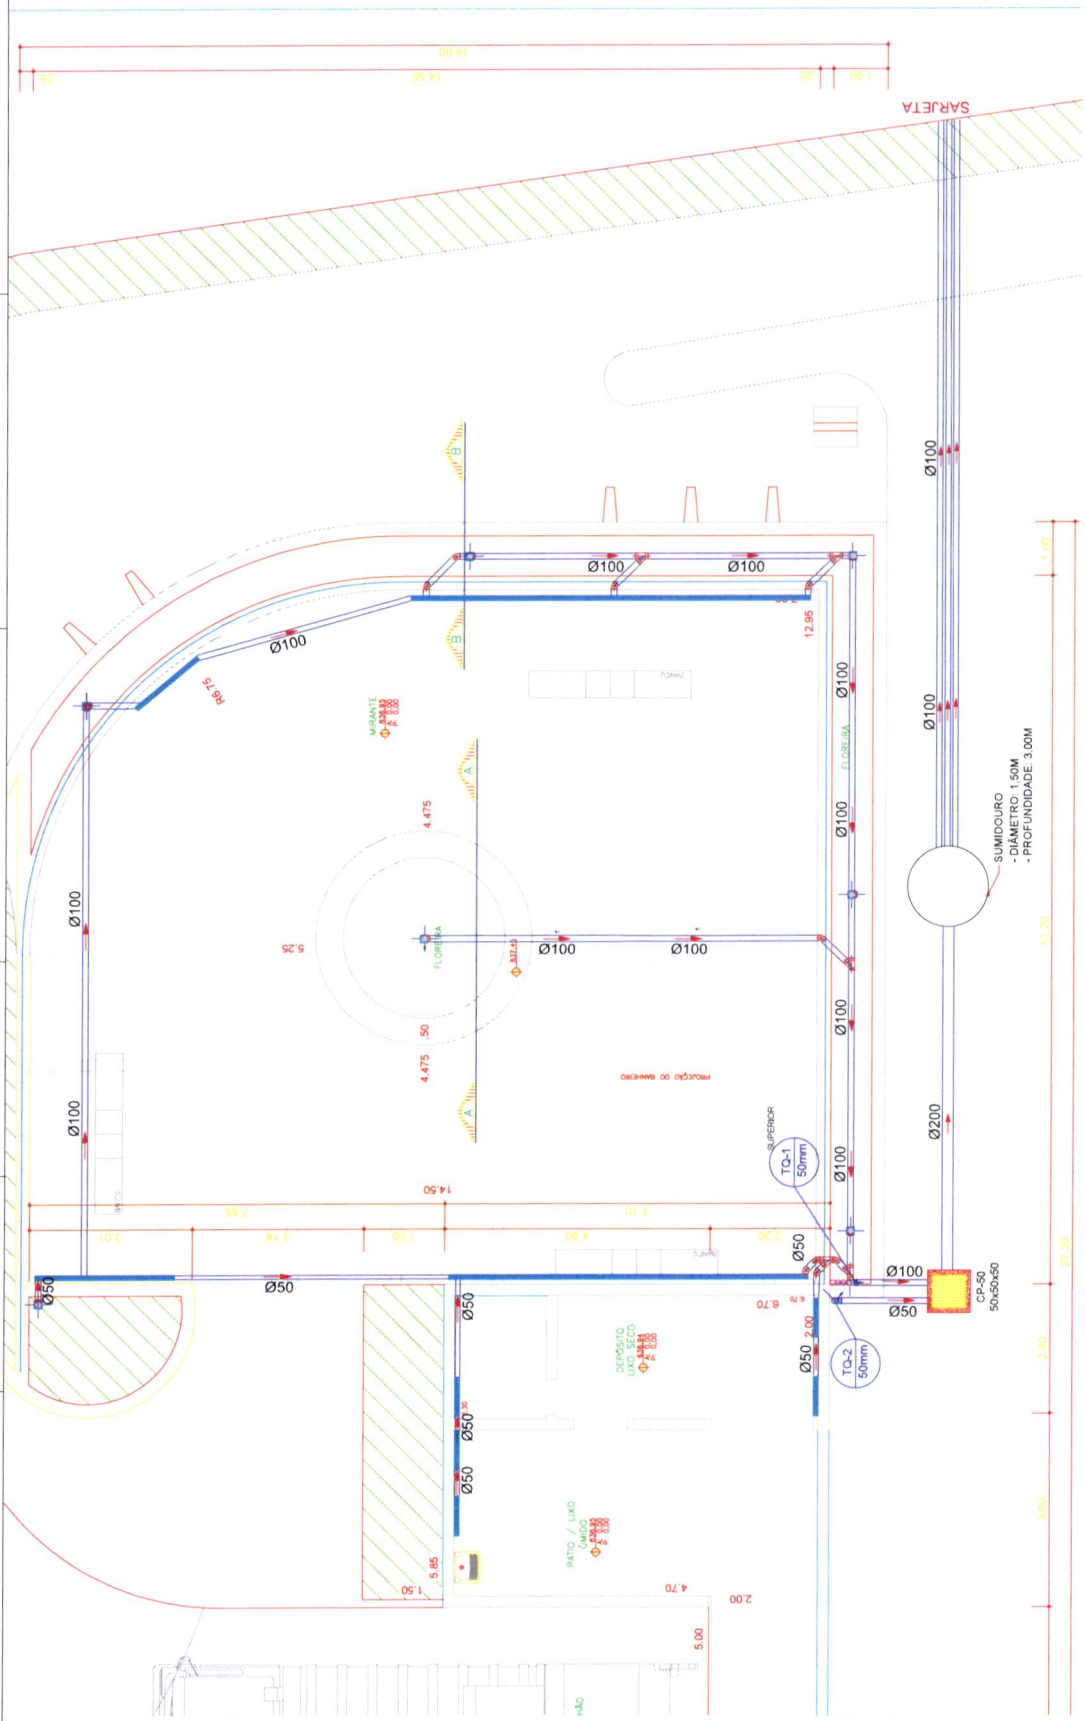

Lista de Materiais	
Caixa de passagem	1 pc
CP 50x50x50	6 pc
Ralo Sifonado	50mm
Caixa de captação água pluvial	250m
PVC Drenagem	
Joleto 45 curta	1 pc
90 mm 90 curta	6 pc
90 mm 90 curta	3 pc
Tª sanitário	50 mm
Linha	100mm
90 mm	8 pc
90 mm	8 pc
Tubo PVC	45 m
100 mm - 4"	7 m
200 mm	61 m
50 mm - 2"	3 pc
Junção simples 45	
90 mm - 50 mm	

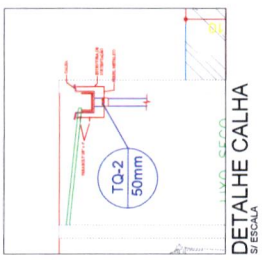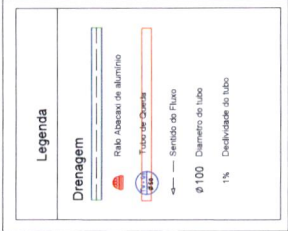


PROJETO: **1**
 TÍTULO: **1**
 PROJETISTA: **1**
 LOCAL: **1**
 DATA: **1**
 ESCALA: **1**

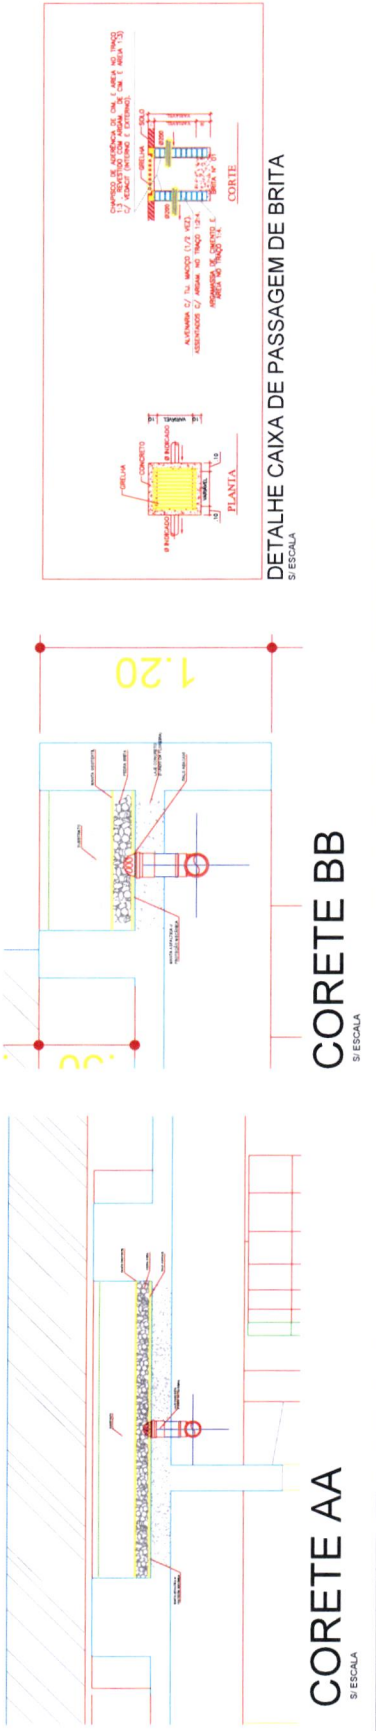


Ventilação	
Curva 90 curta	2 pc
50 mm	22 m
Junção de passagem	1 pc
50 mm - 2"	11 pc
Junção simples	1 pc
50 mm - 50 mm	2 pc
Joelho 90 curta	10 pc
50 mm	
Linha	

DETALHES HIDRAULICA


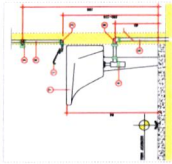


TANQUE, PIAS E LAVATORIOS

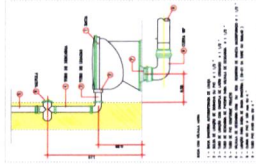

BACIA SANITÁRIA

CAIXA DE PASSAGEM

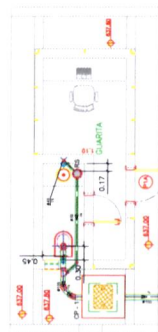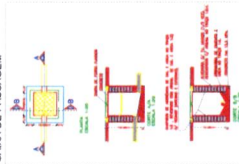

Lista de Materiais	
Caixa de passagem PVC	1 pc
Cl	
Ralo afinada	6 pc
150x150x50	
PVC Esgoto	
Joelho 45 curta	5 pc
100 mm	9 pc
40 mm	6 pc
Joelho 90 curta	9 pc
100 mm	14 pc
40 mm	
Junção simples	5 pc
100 mm - 50 mm	9 pc
100 mm - 100 mm	
Redução	1 pc
100 mm - 50 mm	
Linha	17 pc
100mm	9 pc
50 mm	
Tubo PVC	84 m
100 mm - 4"	29 m
40 mm	
50 mm - 2"	35 m

Legenda


Esgoto

Ventilação


- Caixa de Corbura
- Caixa de Passagem
- RALO SIFONADO
- RALO
- Tubo de Ventilação
- Tubo de Caixa Esgoto
- Fluxo do esgoto
- Ø 100 Diâmetro do tubo
- 1% Declividade do tubo




DETALHE BANHEIRO MASCULINO

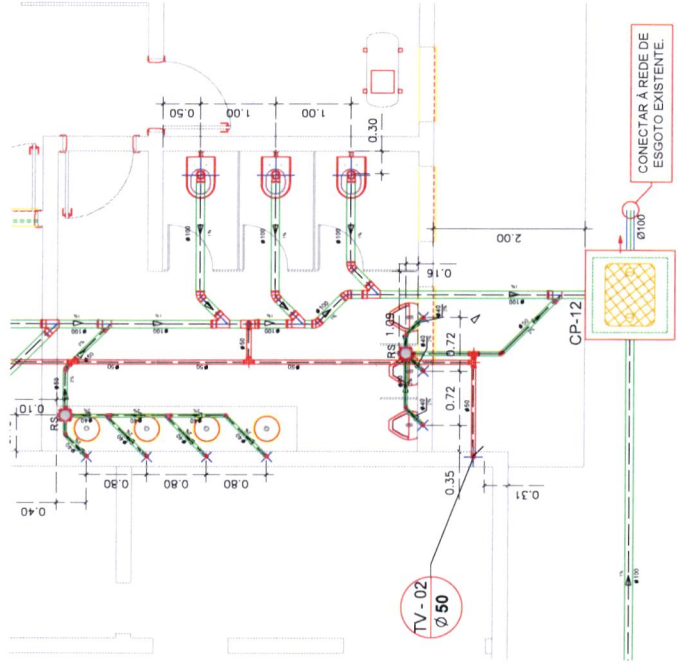


DETALHE BANHEIRO PCD

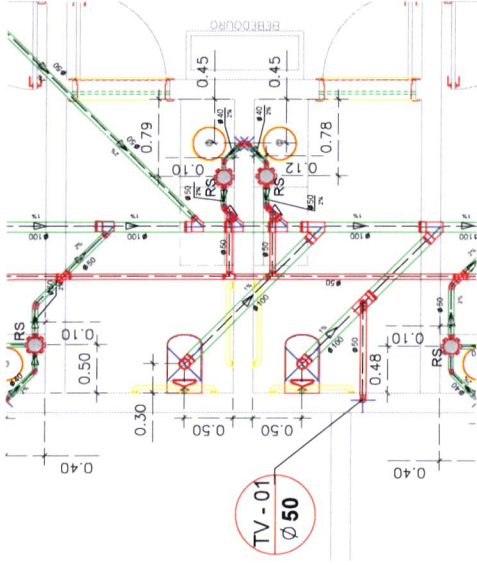

DETALHE GUARITA

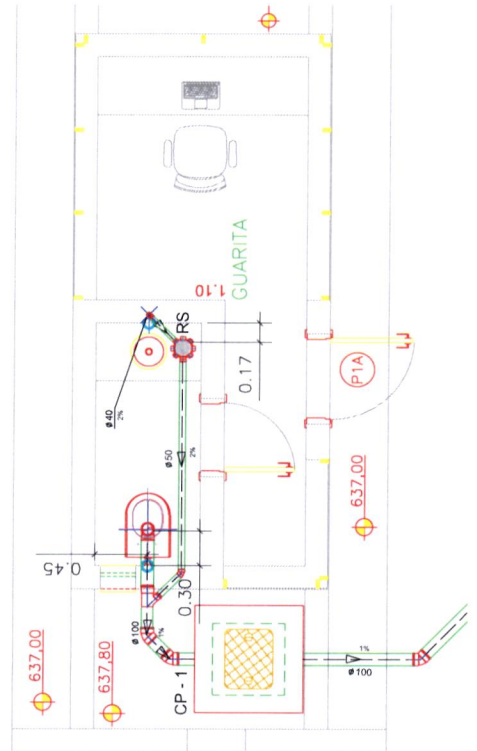

DETALHE BANHEIRO FEMININO

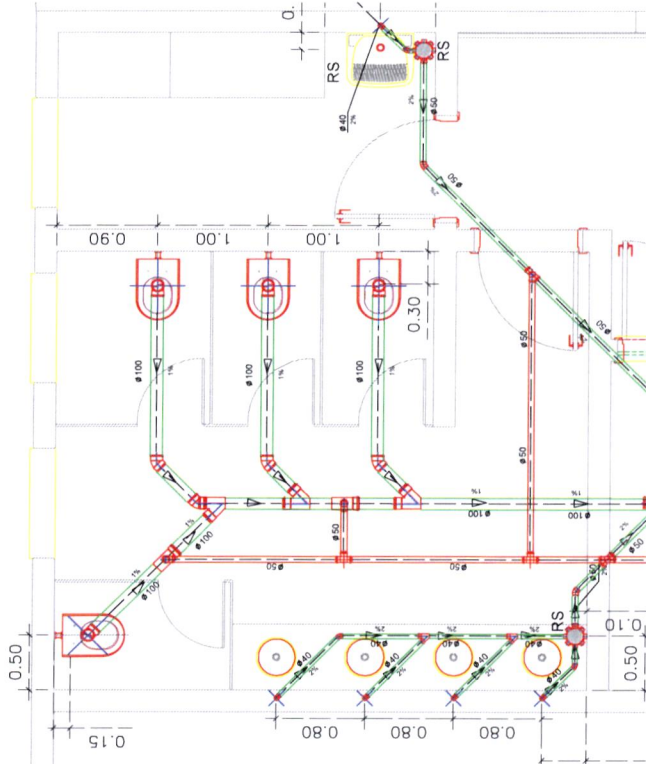



ESCA 1/75

LEGENDA - SINALIZAÇÃO DE EMERGÊNCIA

PROCESSO DE SEGURANCA CONTRA INCÊNDIO E PÂNICO

() ATUALIZA O PSCOP Nº:	() SUBSTITUI O PSCOP Nº:
--------------------------	---------------------------

TÍTULO DO DESENHO:
PLANTA BAIXA - RECEPTIVO

TÍTULO DO DESENHO:
PLANTA BAIXA - RECEPTIVO

RAZÃO SOCIAL

NOME FANTASIA:

ASSEMBLEIA LEGISLATIVA DO ESTADO DE MATO GROSSO DO SUL

AV. DESEMBARGADOR JOSÉ NUNES DA CUNHA, 581 - PARQUE DOS
ENDEBREÇO.

DATA: 24 de Abril de 2025 REVISÃO: ABRIL
 Nº ART:

Nº RUN 1	OBSERVAÇÕES

QUADRO DE ÁREAS GERAIS

AREA CONSTRUIDA: 238,56 m²


RESPONSABLE TECNICO:




Nome: FELIPE FERREIRA AGUILEIRA
Título: ENGENHEIRO CIVIL

REGISTRO: CREA MG 66717	GRO
CPF/RG: 050.604.061- 56	CNPJ

--

[illegible]

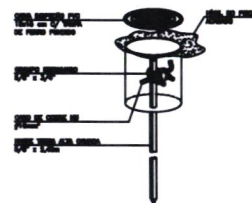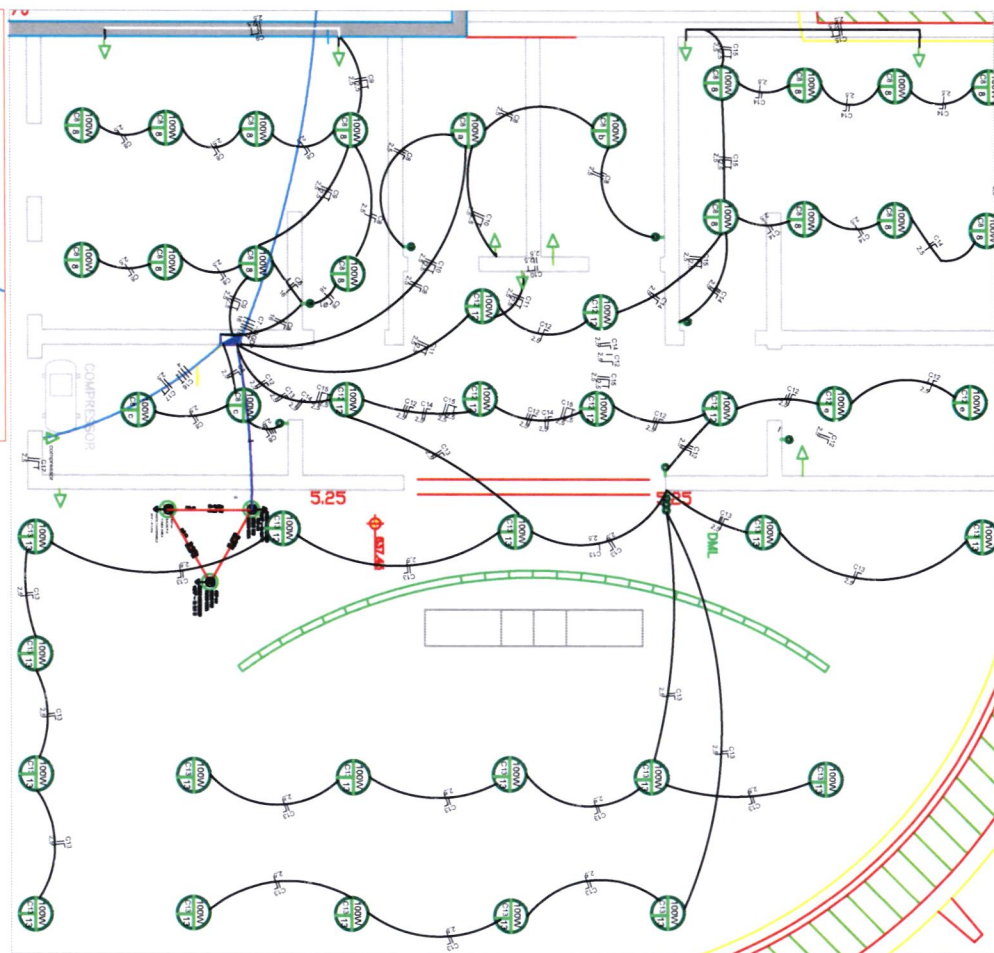


CONDUTOR FASE SEÇÃO INDICADA
CONDUTOR NEUTRO SEÇÃO INDICADA
CONDUTOR DE PROTEÇÃO SEÇÃO INDICADA TERRA
COMANDO DE RETORNO SEÇÃO INDICADA

POTÊNCIA EM WATTS
LÂMPADA MISTA
NÚMERO DE LÂMPADAS
IDENTIFICAÇÃO DO CIRCUITO


DIAGRAMA UNIFILAR



QDG 2

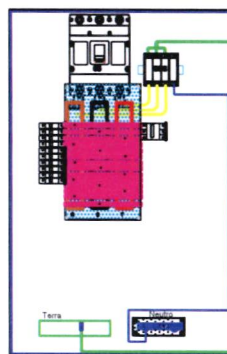

QDG

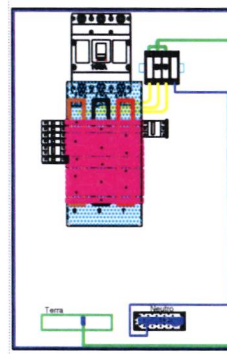

Lista de materiais - QDT-1N

Item	Descrição

Notes

- 1- Identificar os circuitos do presente quadro;
- 2- Identificar com etiqueta os barramentos de neutro e terra;
- 3- colocar etiquetas de identificação fixada na placa de proteção de acrílico

projeto elétrico













[illegible]

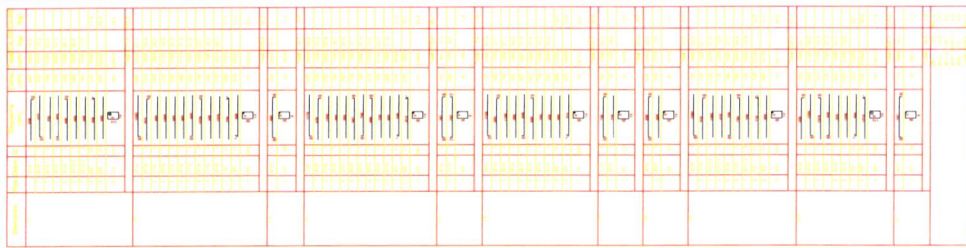[illegible][illegible]

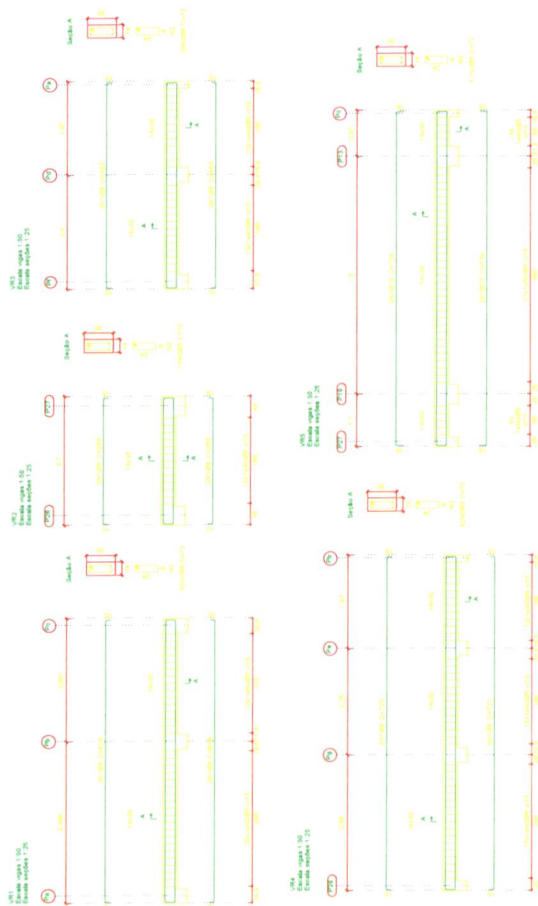[illegible]



[illegible][illegible]

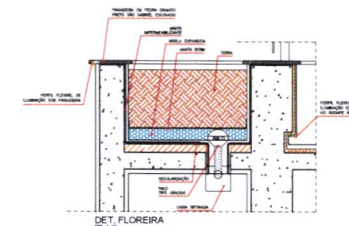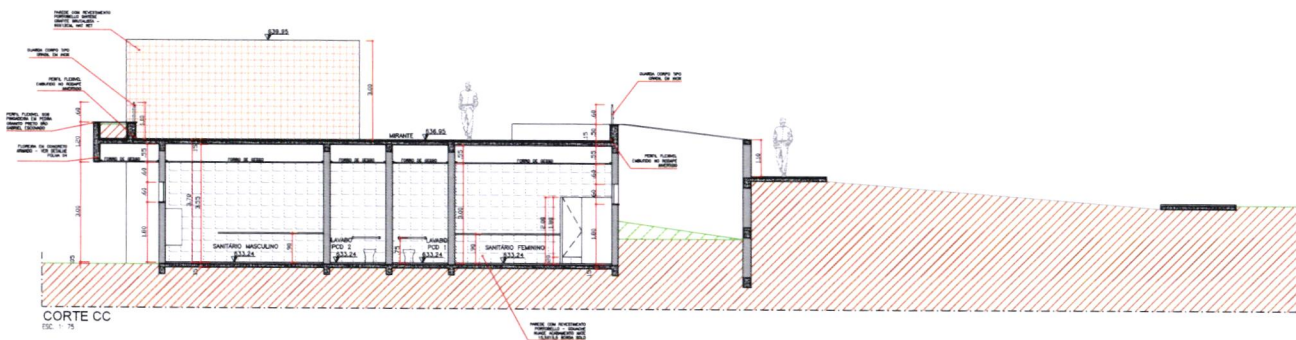[illegible]

LEGENDA:




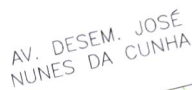

LEGENDA LUMINOTÉCNICA

LEGENDA:

PAREDES EM ALVENARIA - CONSTRUIR

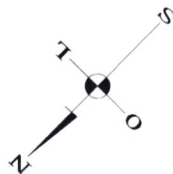

PROJETO ARQUITETÔNICO

1

PART/ART DE PROJETO: PART/ART DE EXECUÇÃO:	CONFIGURAÇÃO PARA PLOTAGEM: ☐ MODELO PNGG ☒ ARQUIVO ARDNO
---	--

DISTRIBUIÇÃO DE PONTOS DE ILUMINAÇÃO PLANTA BAIXA - -
 RECEPTIVO PARQUE E QUARTA - NÍVEL AVENIDA

VALORES DE ÁREAS (m²)	PROPRIETÁRIO
ÁREAS COMPLETAS	ASSEMBLEIA LEGISLATIVA DO ESTADO DE MATO GROSSO DO SUL
ÁREA PRINCIPAL	1.06.64 m²

ÁREA:	131,92 m ²	AVENIDA DESEMBARGADOR JOSÉ NUNES DA CUNHA S/N,
ÁREA:	238,56 m ²	PARQUE DOS PODERES, BARRO JARDIM VERANEO,

TÍTULO		DATA	RELEVADO	ELLEN VALLE	PROCESADO
CAMPO GRANDE - M5, 79031-901					
INDICADA		JUNHO/2025		LUAN DELMORGES	

PROBANTE:	220,89 m ²	6713
COLAÇÃO E ACESSOS:	41,85 m ²	

TOTAL DESCONTOS: 204,58 m²

AUTOM DO PRODUTO AQUATILHONDO

DEI MONDES

PAULO HENRIQUE WILLO DELMONDES
ARQUITETO
CNPJ 423047-2