


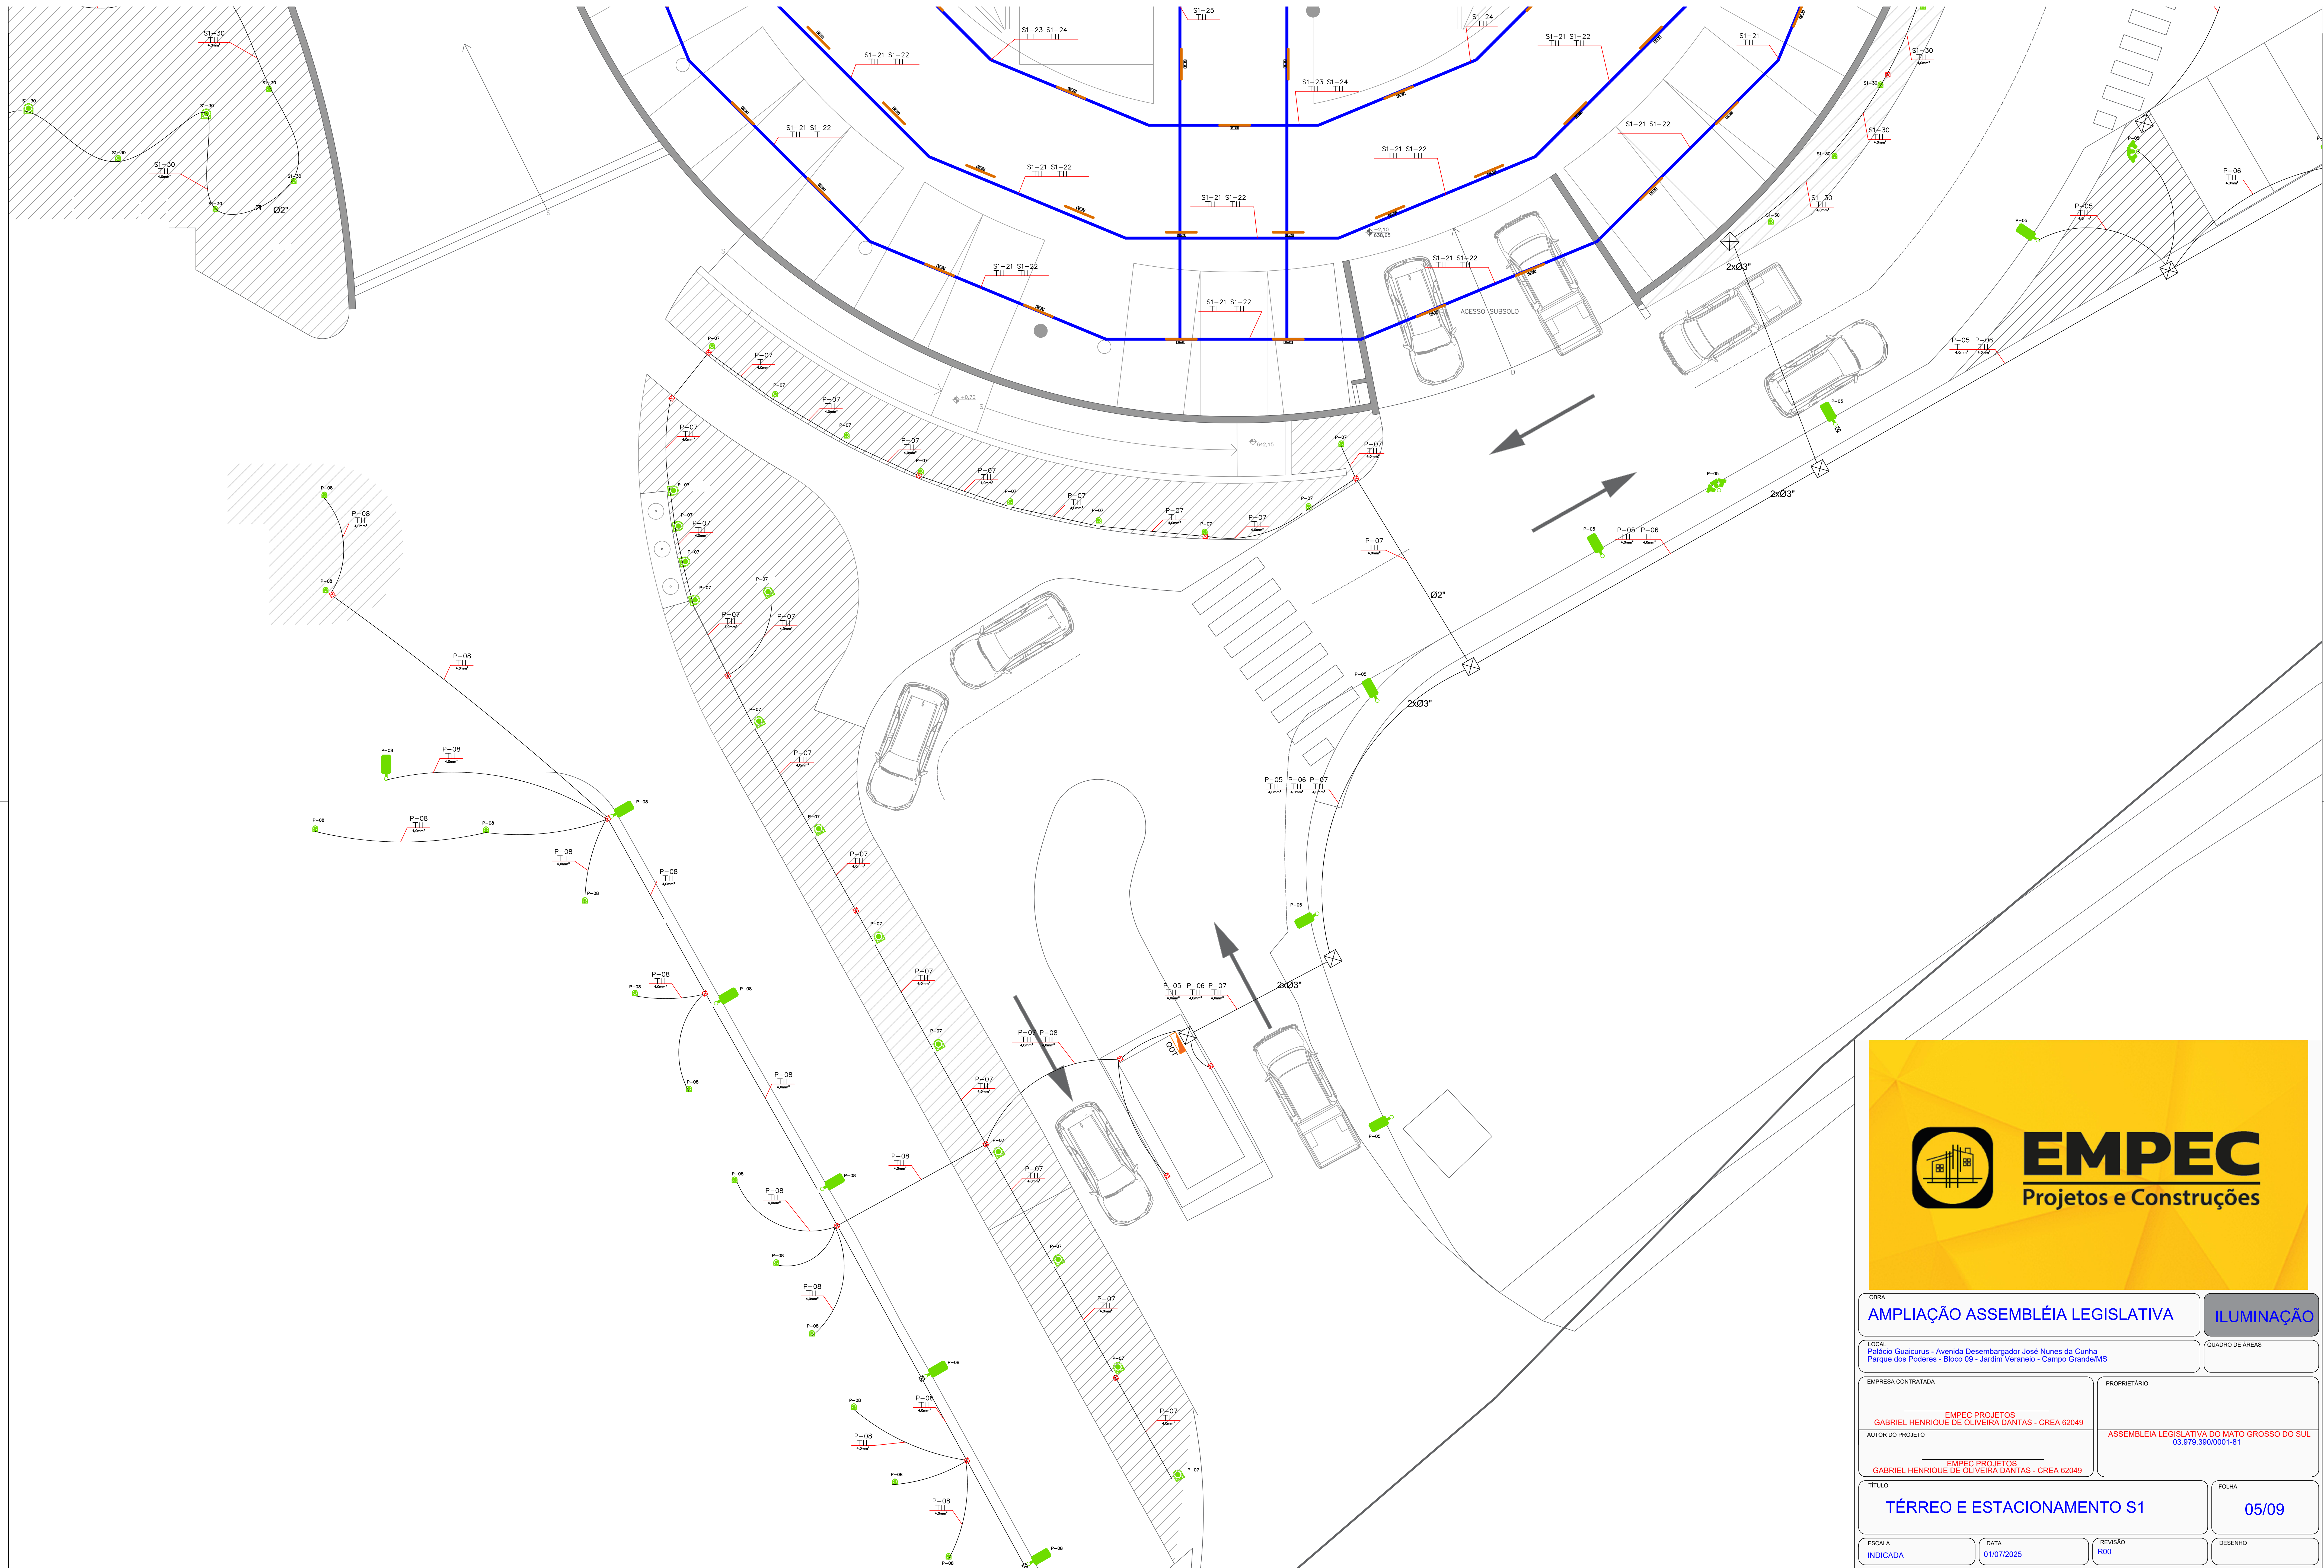

EMPEC
Projetos e Construções

OBRA		ILUMINAÇÃO	
AMPLIAÇÃO ASSEMBLÉIA LEGISLATIVA			
LOCAL		QUADRO DE ÁREAS	
Palácio Gualcurus - Avenida Desembargador José Nunes da Cunha Parque dos Poderes - Bloco 09 - Jardim Veraneio - Campo Grande/MS			
EMPRESA CONTRATADA		PROPRIETÁRIO	
EMPEC PROJETOS GABRIEL HENRIQUE DE OLIVEIRA DANTAS - CREA 62049		ASSEMBLÉIA LEGISLATIVA DO MATO GROSSO DO SUL 03.979.390/0001-81	
AUTOR DO PROJETO			
EMPEC PROJETOS GABRIEL HENRIQUE DE OLIVEIRA DANTAS - CREA 62049			
TÍTULO		FOLHA	
TÉRREO E ESTACIONAMENTO S1		05/09	
ESCALA	DATA	REVISÃO	DESENHO
INDICADA	01/07/2025	R00	