



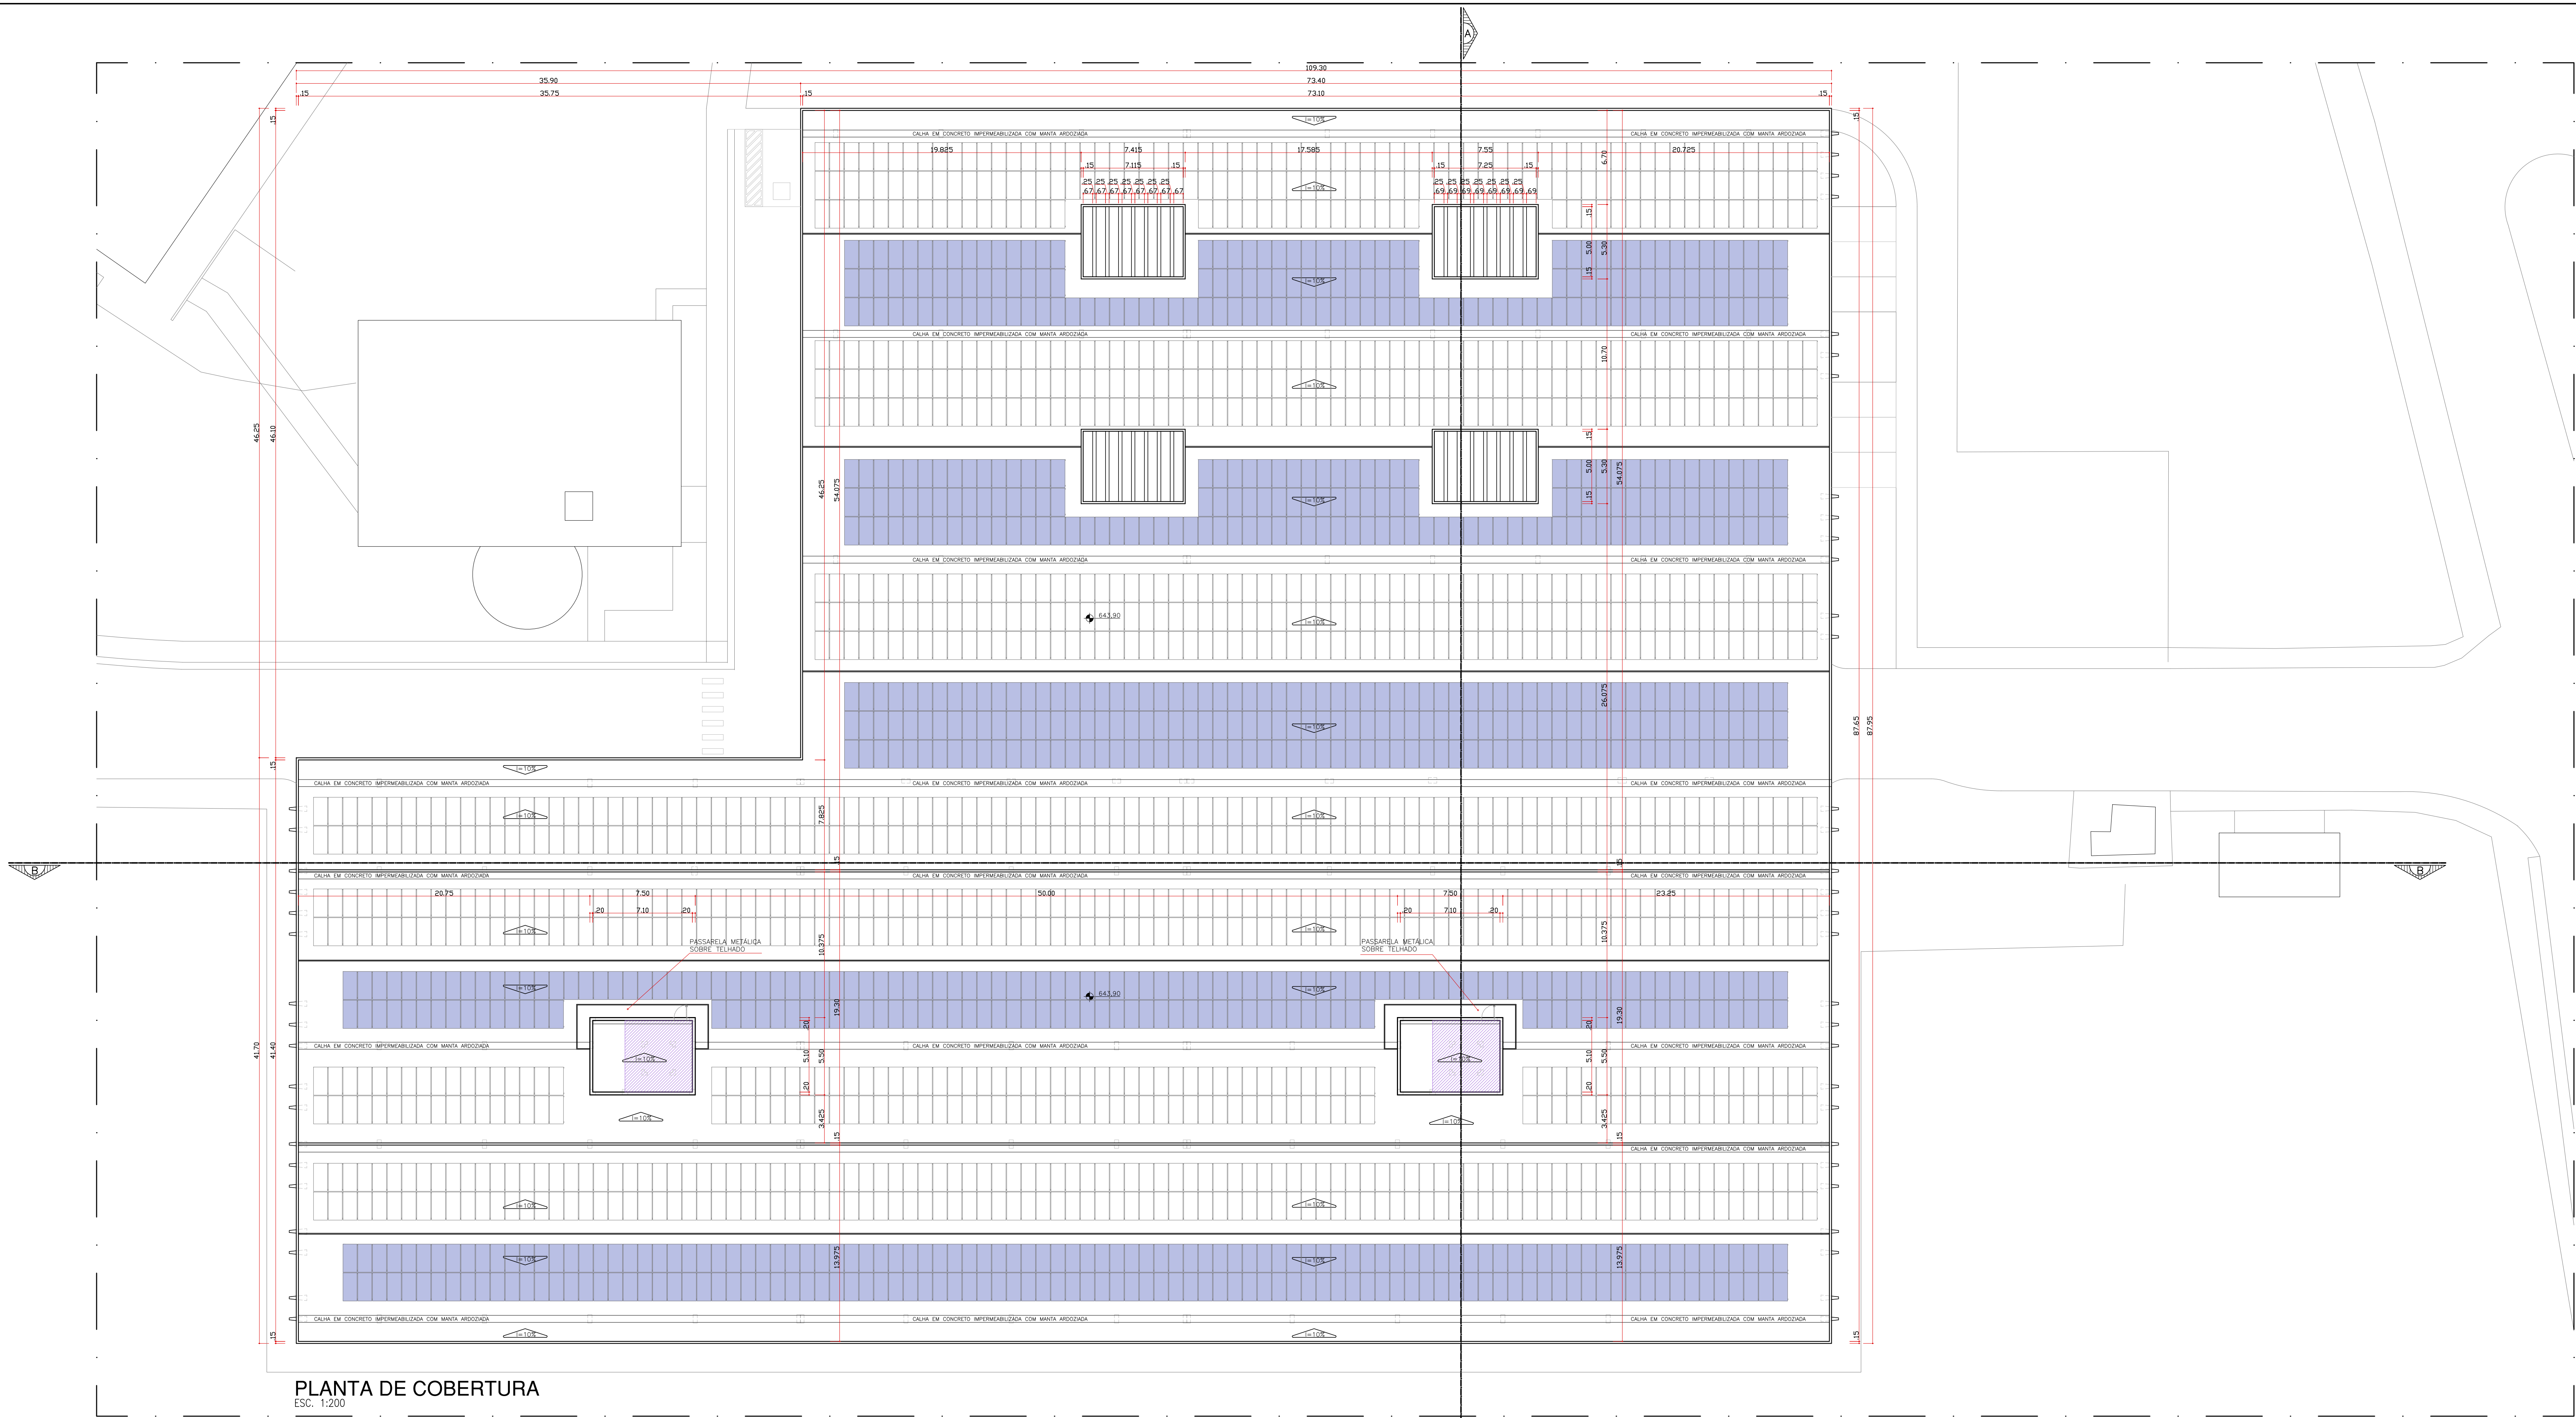


PLANTA DE COBERTURA
ESC. 1:200


DEMARCAÇÃO DE ÁREA DE LAJE
NÍVEL 648,905m

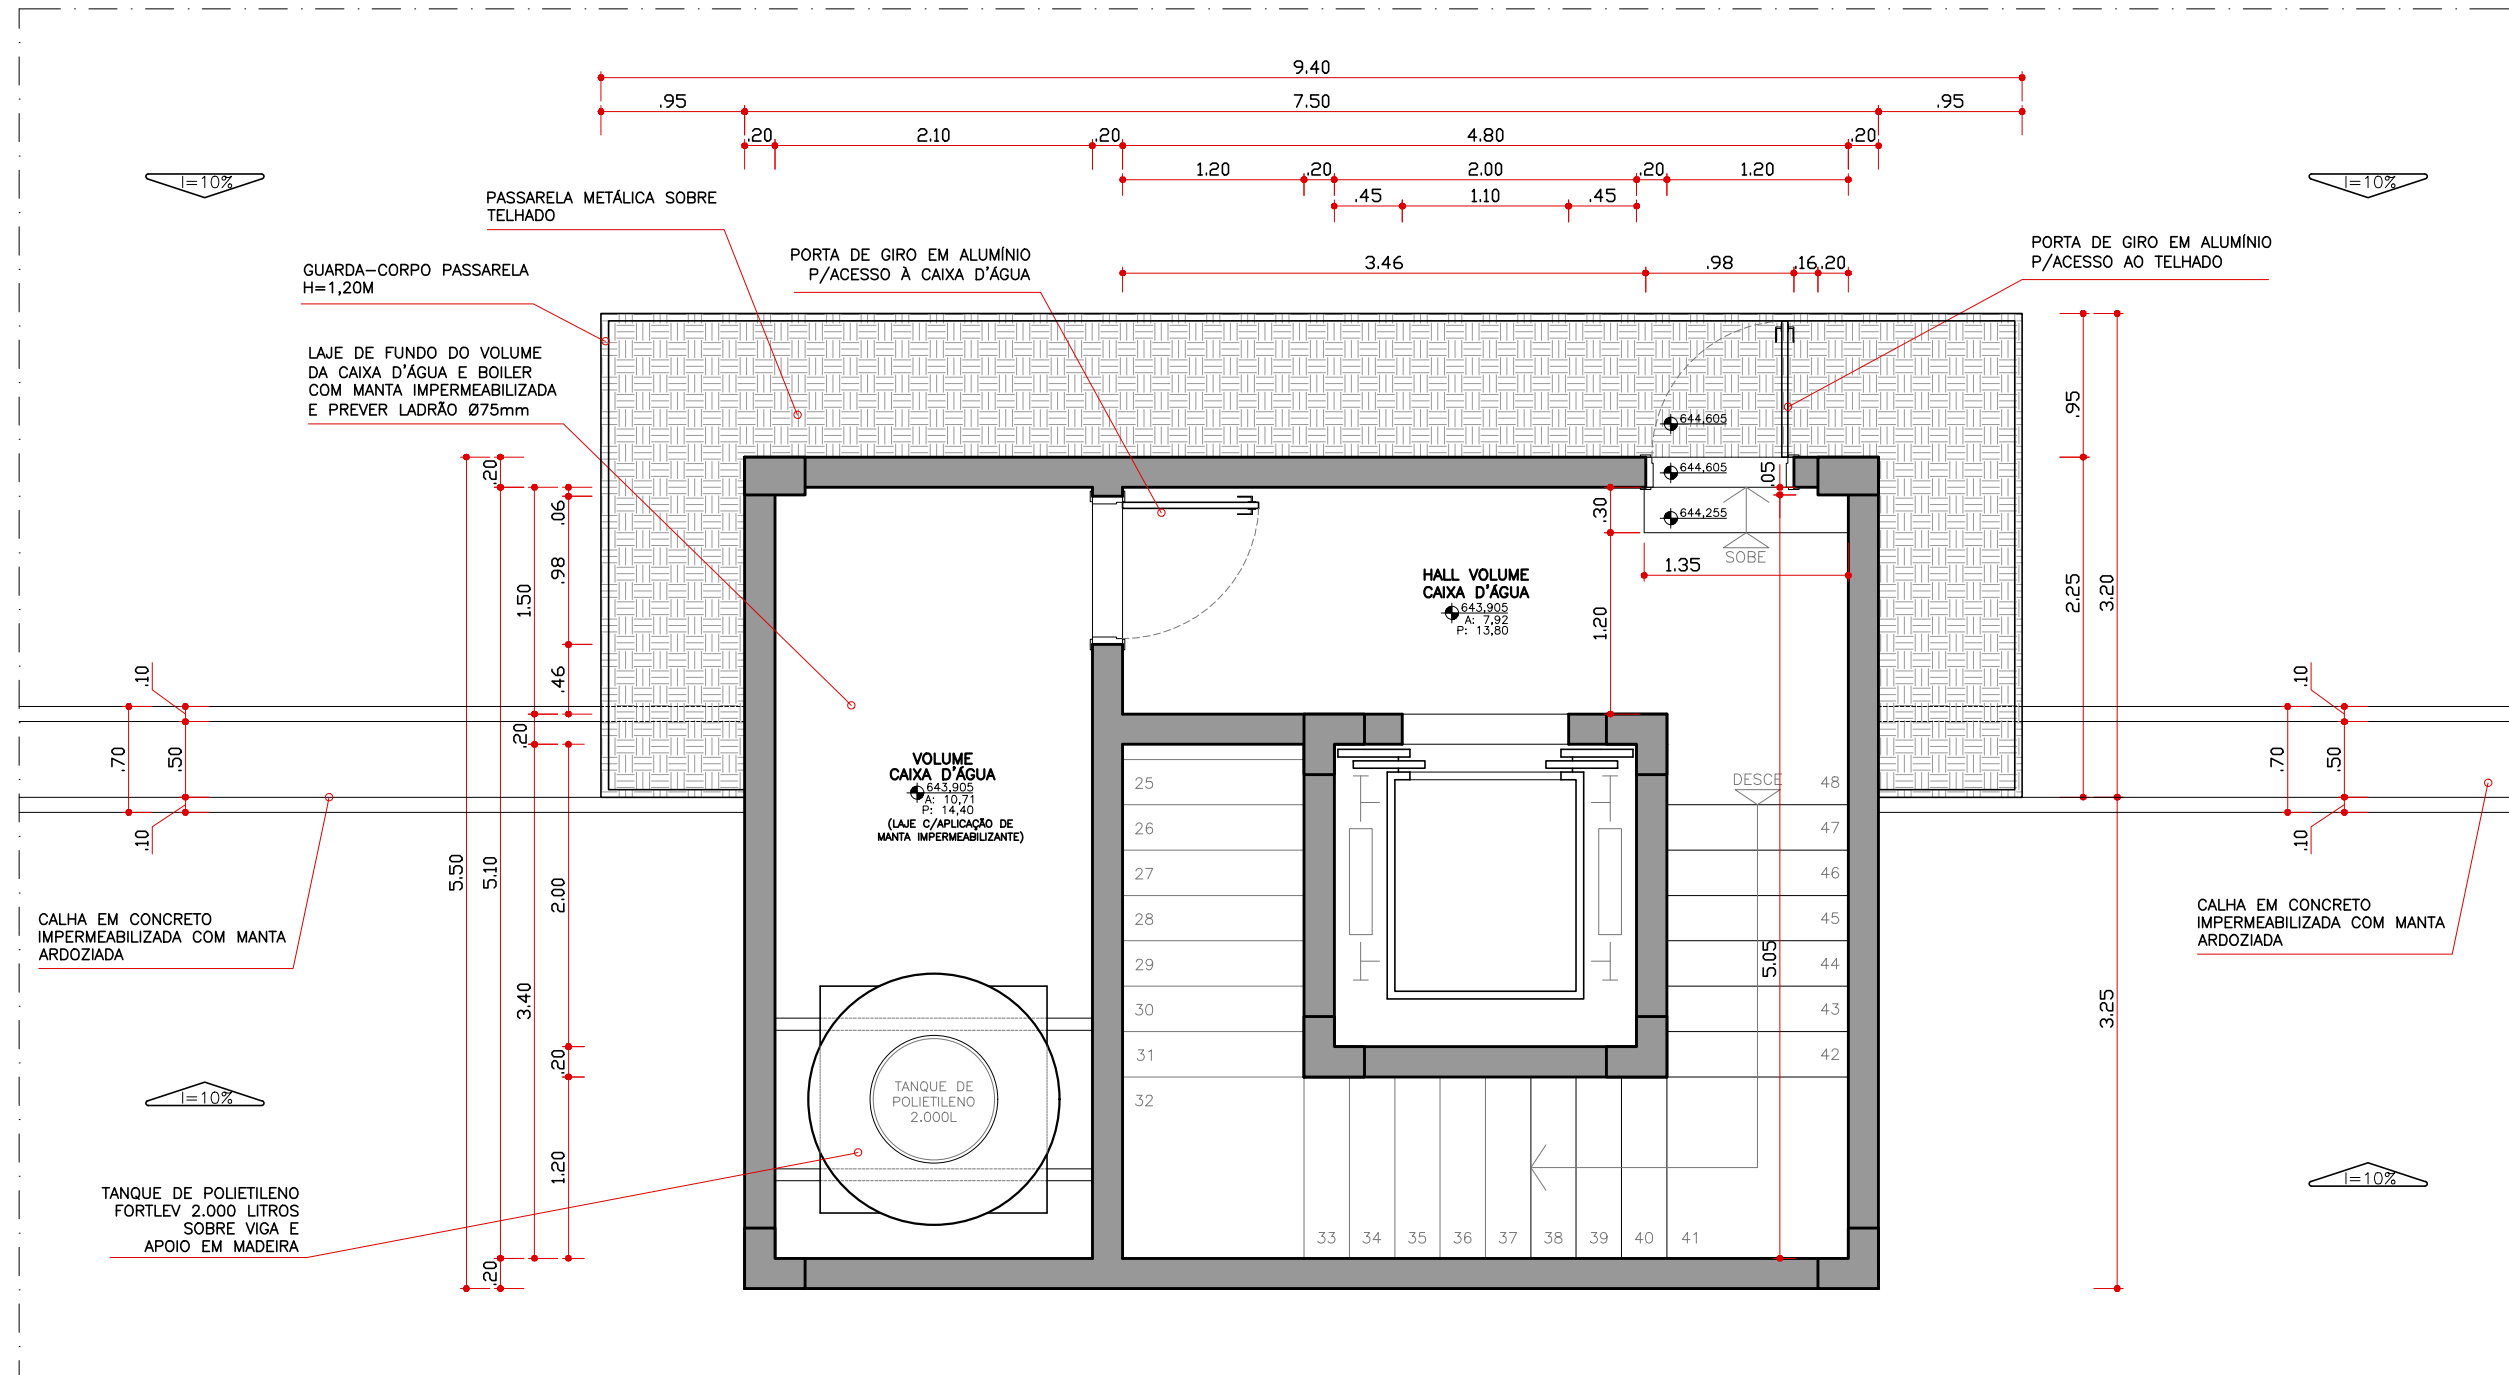

PLANTA BAIXA - VOLUME CAIXA D'ÁGUA
ESC. 1:50

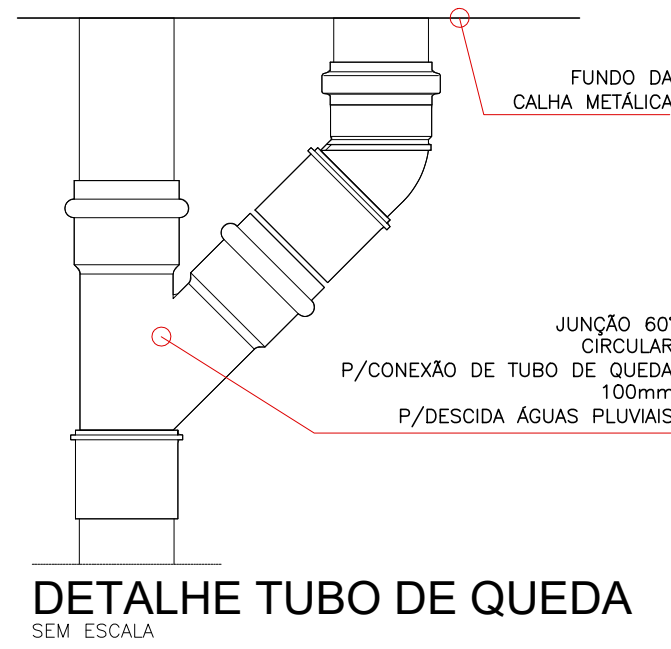

QUANTITATIVO DA COBERTURA	
Tipo de Telha:	i : 10%
TELHA TERMOACÚSTICA – AÇO TRAPEZOIDAL TIPO SANDUÍCHE PIR (POLIISOCIANURATO) OU PUR (POLIURETANO) EPS 50mm	
Área Telhado = 7.723,30m²	
OBS: AS QUANTIDADES PARA AS TELHAS ESTÃO CONSIDERADAS COM INCLINAÇÃO, SEM PERDA.	
QUANTITATIVO DE PLACAS FOTOVOLTAICAS = 2246 UNIDADES	
DEMARCAÇÃO DE PLACAS FOTOVOLTAICAS QUE NECESSITARIÃO DE SUPORTE METÁLICO P/CORRETA CAPTAÇÃO SOLAR	

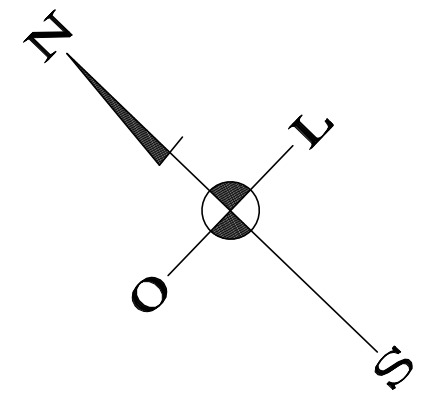

PROJETO ARQUITETÔNICO

02

RRT/ART DE PROJETO:	CONFIGURAÇÃO PARA PLOTAGEM:	☐ MODELO PMCG
RRT/ART DE EXECUÇÃO:	PLANTA DE COBERTURA	☐ ARQUIVO ANEXO
APROVAÇÃO DE PROJETO COM ALVARÁ	PLANTA BAIXA – VOLUME CAIXA D'ÁGUA	
PÚBLICO		
ÁREA TERRENO: -	ÁREA CONSTRUIDA: 1.870,13 m²	PAVIMENTO SUBSÓLO: 1.870,13 m²
ÁREA CONSTRUIDA: 7.889,25 m²	PAVIMENTO TERREIRO: 3.454,56 m²	PAVIMENTO SUPERIOR: 14.993,84 m²
PROPRIETÁRIO:	ASSEMBLEIA LEGISLATIVA DO ESTADO DE MATO GROSSO DO SUL	
LOCAL:	AVENIDA DESEMBARGADOR JOSÉ NUNES DA CUNHA, S/N, PARQUE DOS PODERES, BAIRRO JARDIM VERANEIO, CAMPO GRANDE – MS, 79031-901	
INDICADA	NOVEMBRO/2023	
PROPRIETÁRIO:	LUAN DELMONDES	GABRIEL MENDES
PROPRIETÁRIO:	ASSEMBLEIA LEGISLATIVA DO ESTADO DE MATO GROSSO DO SUL	
AUTOR DO PROJETO ARQUITETÔNICO:	DELMONDES ARQUITETURA E INTERIORES S/S LTDA-EPP	
	CNPJ 10.727.711/0001-16	CAU 11761-7
	REPRESENTANTE LEGAL:	
	PAULO HENRIQUE MELLO DELMONDES	
	ARQUITETO	CAU 42047-2
	CONCEPÇÃO DO PRESENTE PROJETO PROTEGIDA POR LEI. A CÓPIA OU APLICAÇÃO DO MESMO, SEM AUTORIZAÇÃO ESPECÍFICA SUJEITA AS SANÇÕES LEGAIS.	