
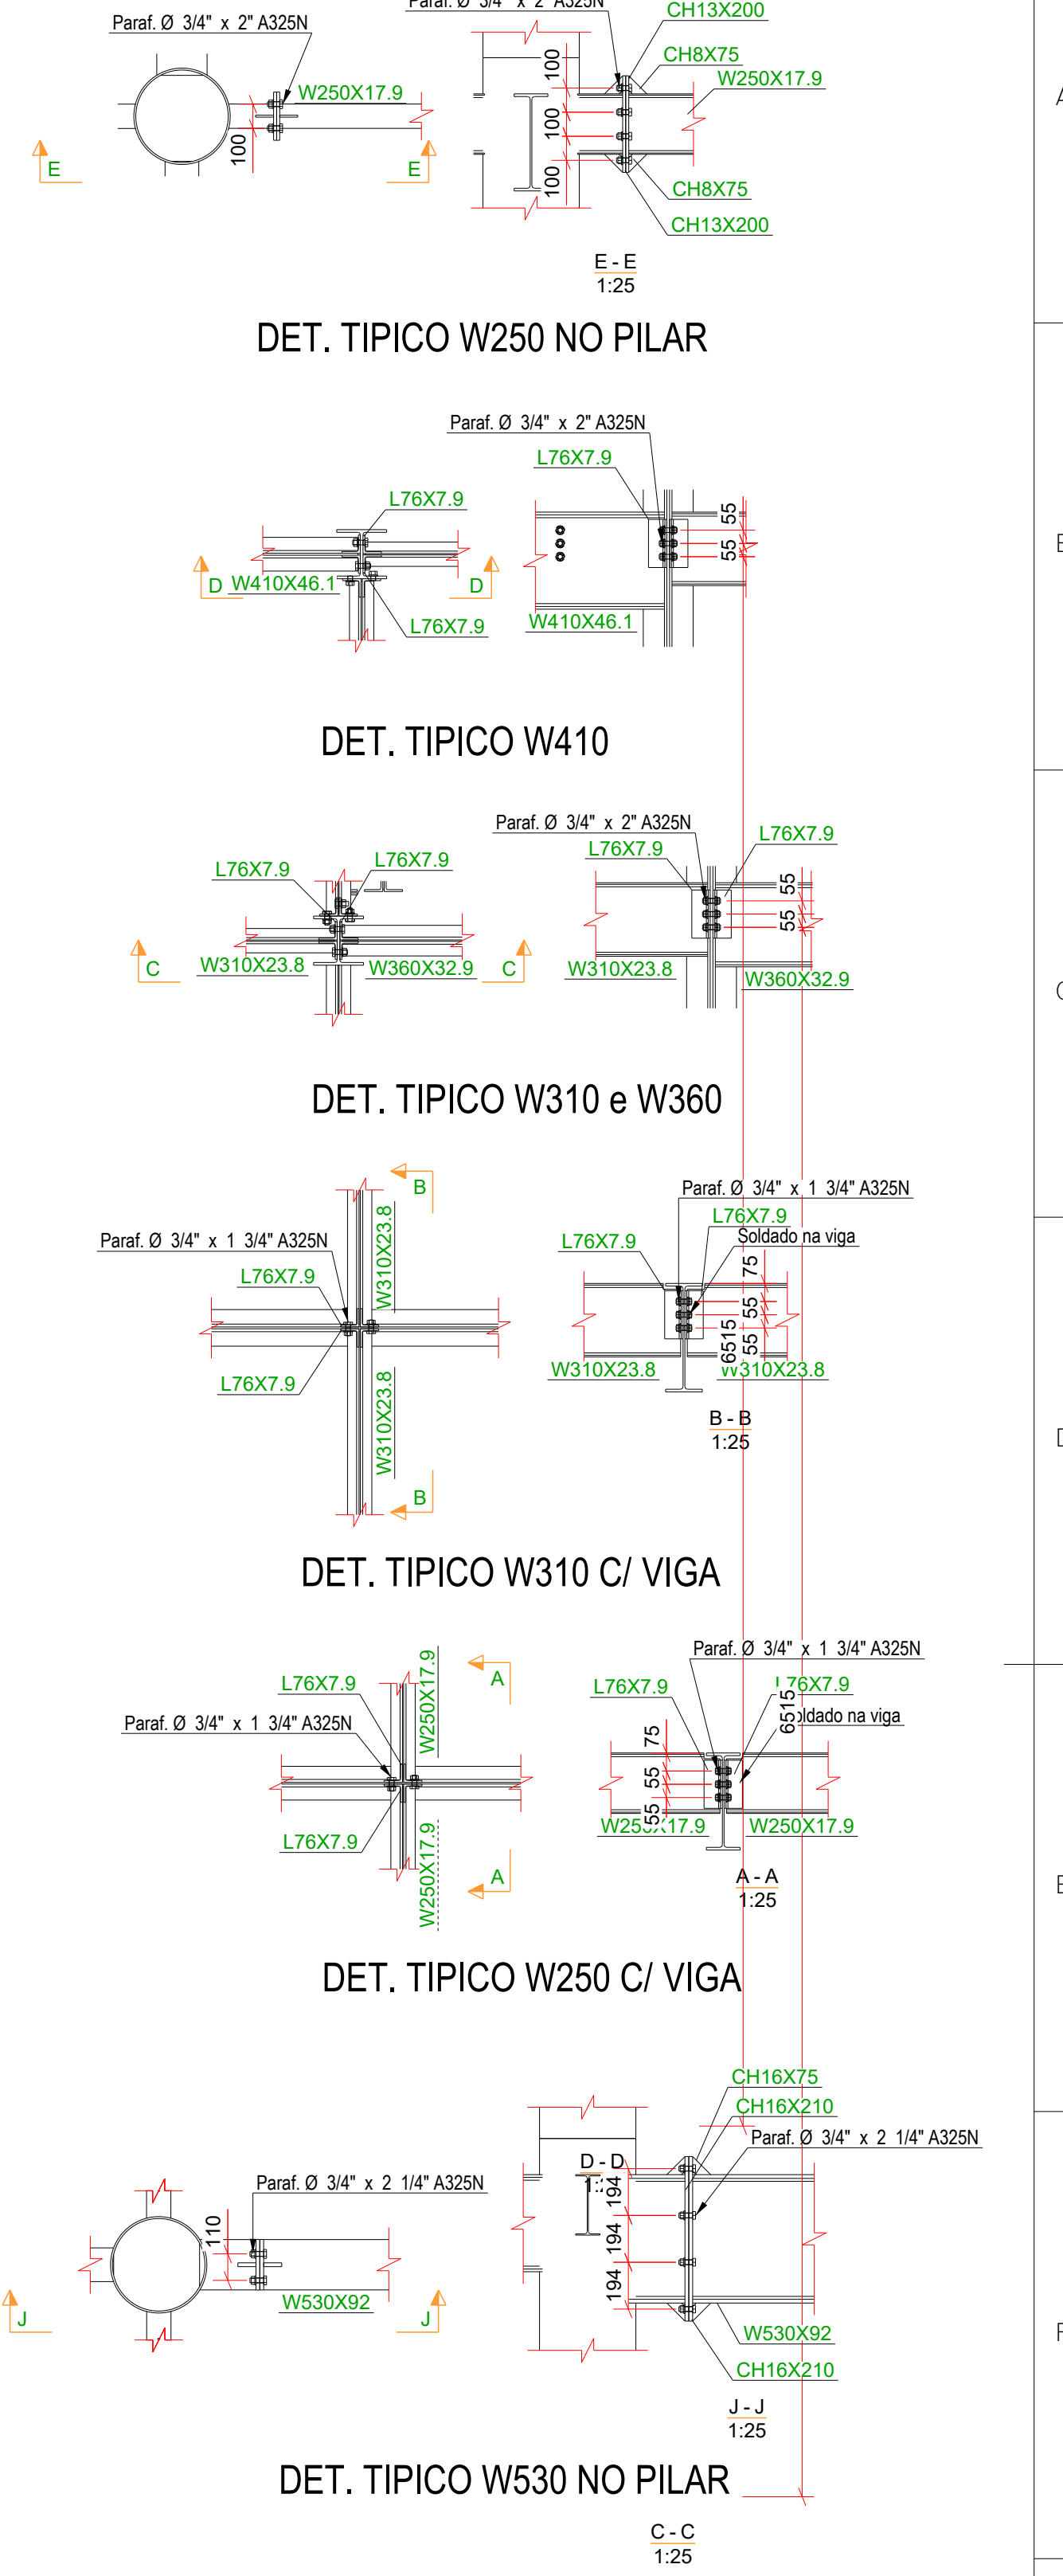
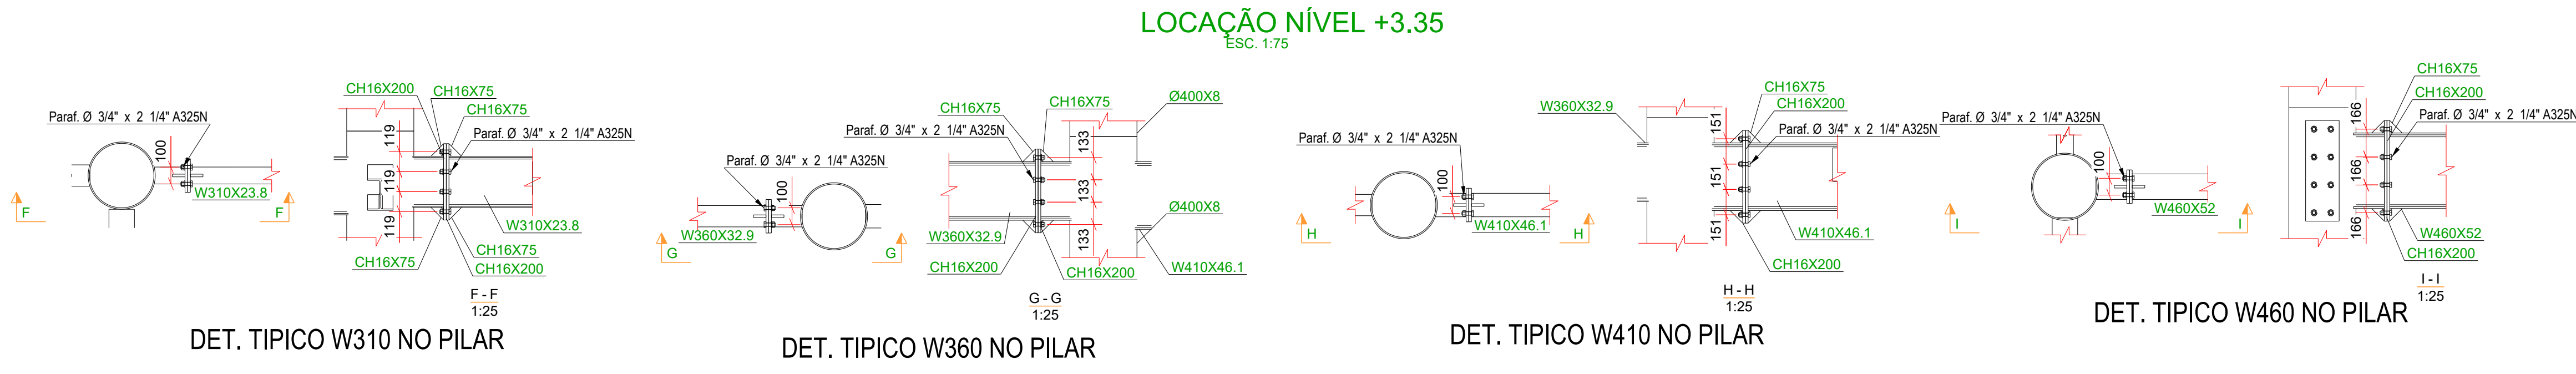


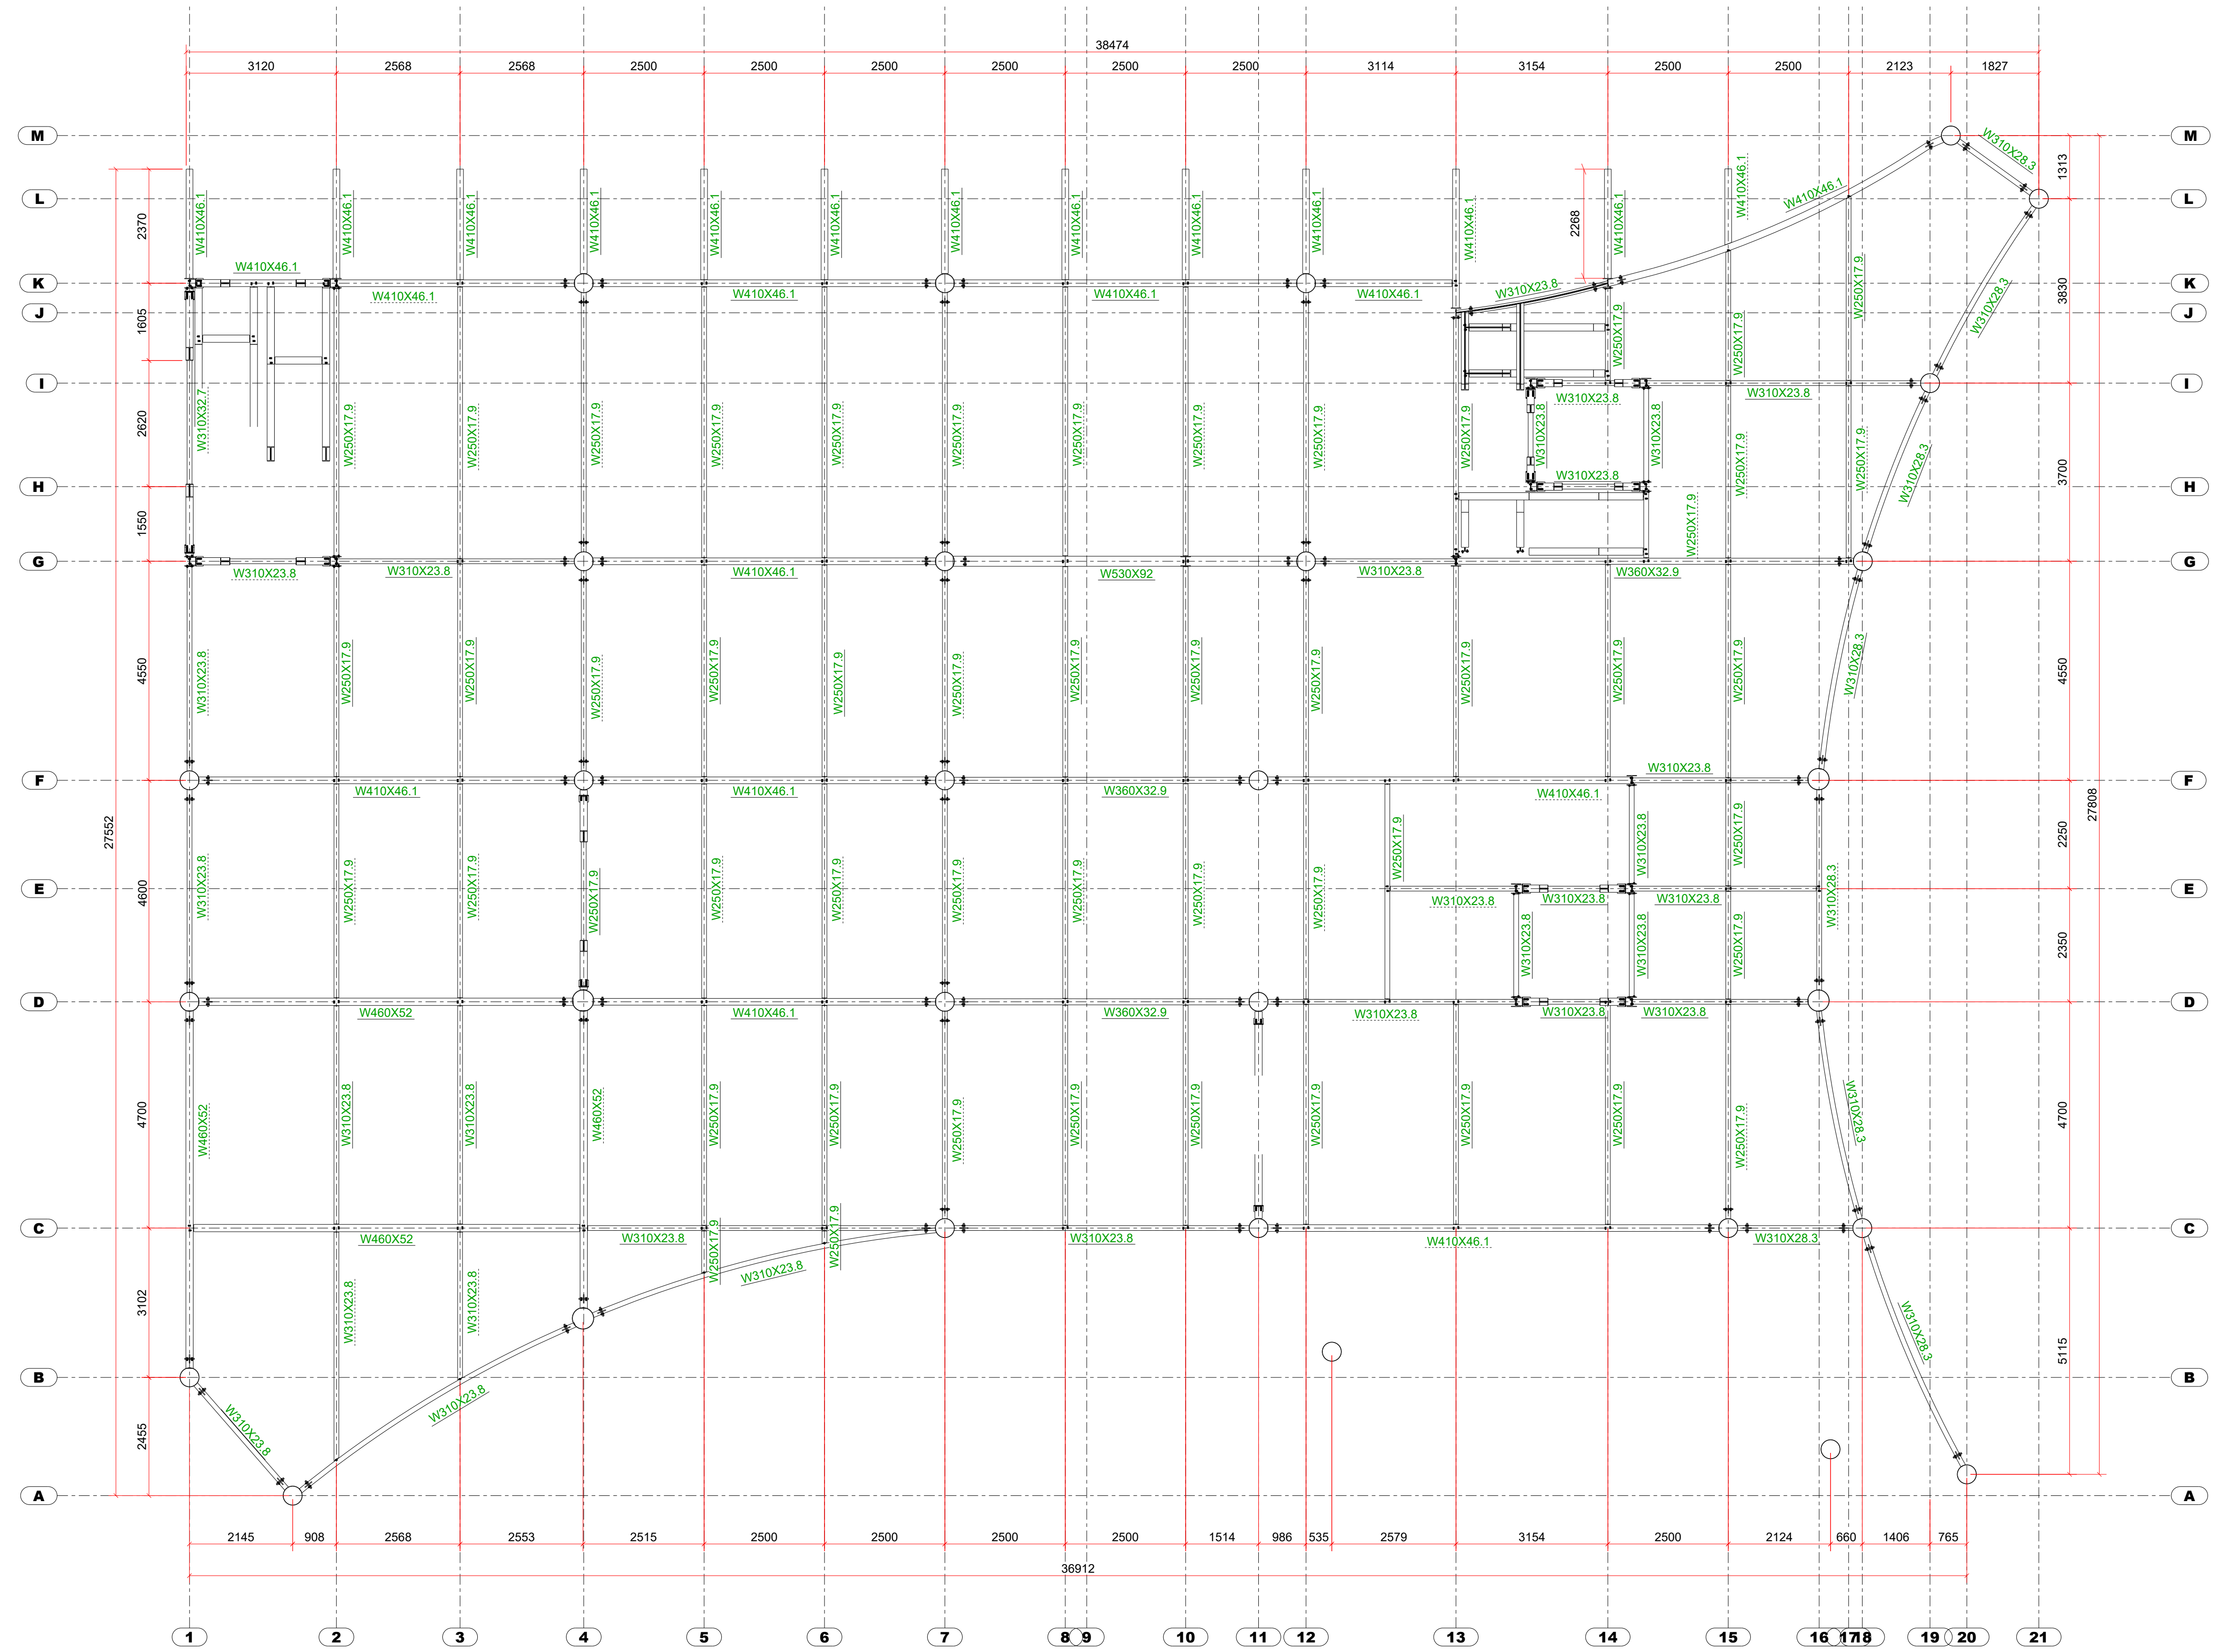

Rev. 0		09.07.2025	Liberado para execução	Rafael
Revisão		Data	Descrição	Responsável
☐ ORÇAMENTO		☐ APROVAÇÃO		☐ EXECUÇÃO
☐ ESTUDO PRELIMINAR				
EMPEC Projetos e Construções				
RESPONSÁVEL		ASSINTO		
EMPEC PROJETOS		S. DA PRANCA		
LEANDRO DA SILVA MONTEIRO - CREIA 62802		MTG-***		
CLIENTE / PROPRIETÁRIO		ESCALA DOS DESENHOS		REVISÃO
ALE - MS /		INDICADA		R00
CORR. LOCAL		Assembleia Legislativa / Campo Grande / MS		
DATA		ESCALA DE PLOTAGEM		NOME DO ARQUIVO
		I-1		319 - ALE-MTG-02- PLANILHA NÍVEL +3.35